
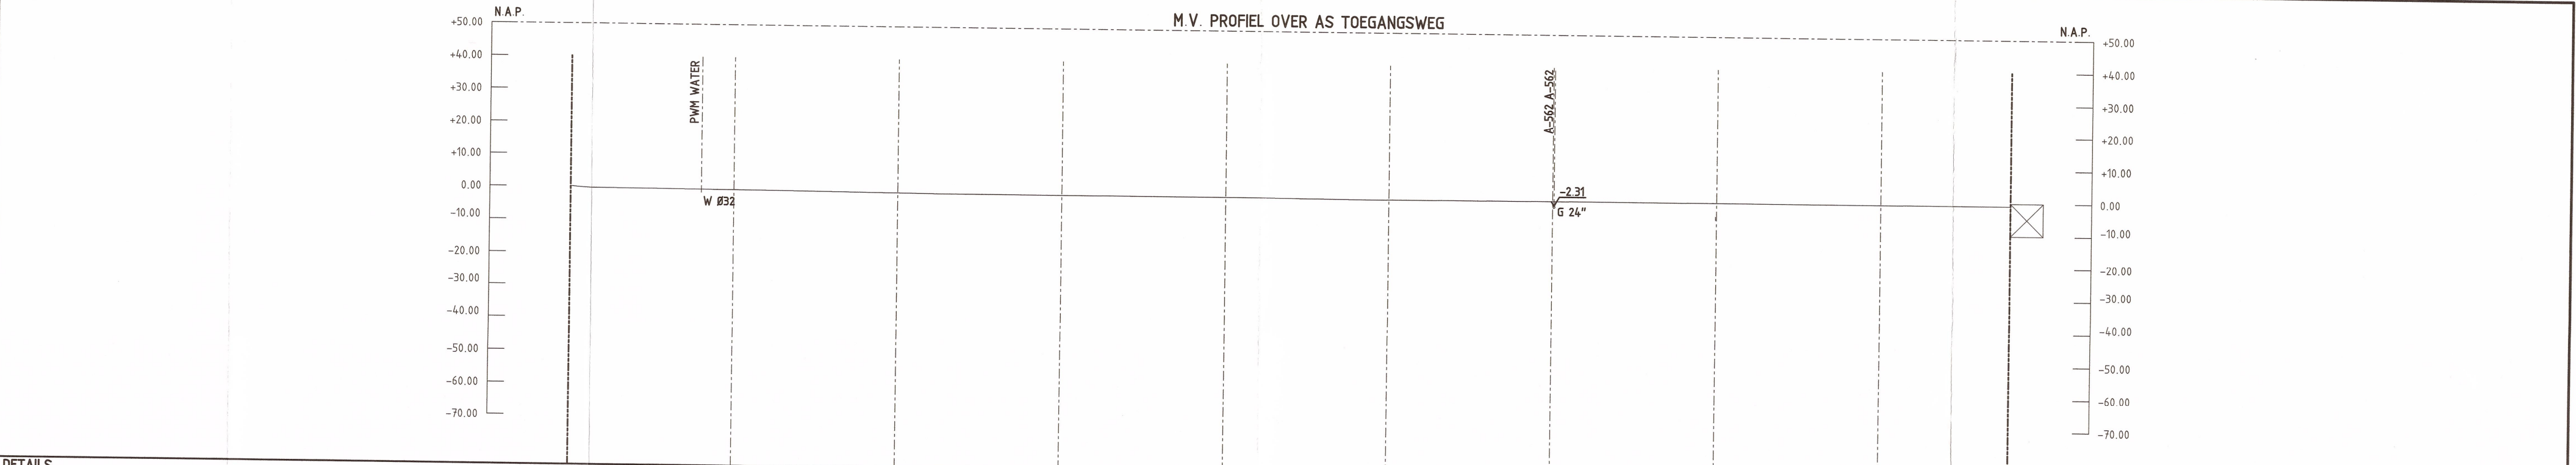


TEK. NR. A-562-KA-009-1-A11

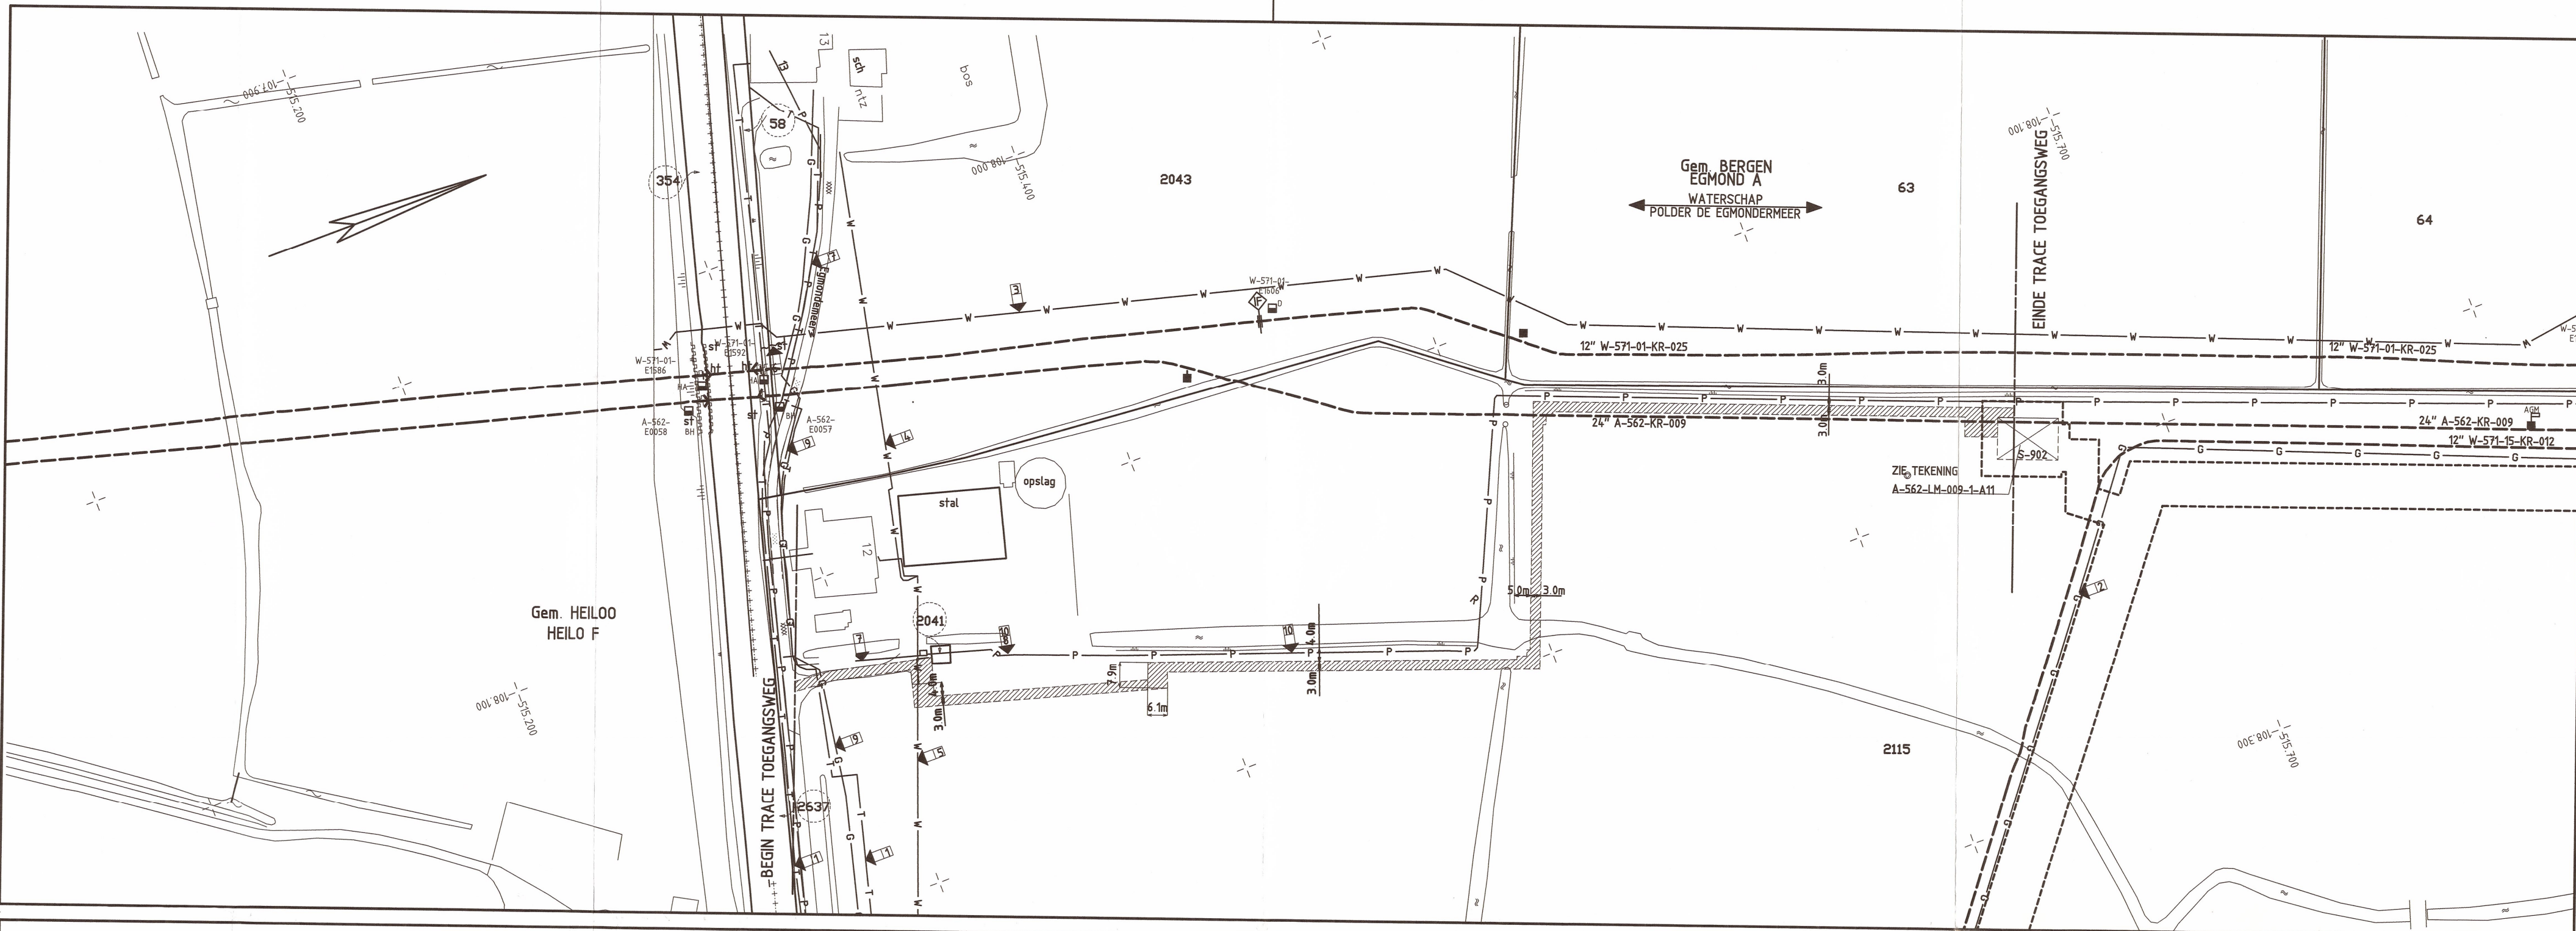

DETAILS	
AFSTAND	0.0 2.5 6.1 22.7 40.1 50 72.3 100 125 150 200 211.6 241.5 250 287.5 300.4 310.7 350 400 439.9
N.A.P. MAAVELD	+0.14 -0.32 -0.37 -0.42 -0.66 -0.95 -0.93 -1.11 -0.96 -0.92 -0.90 -0.81

BIJBEHORENDE TEKENINGEN		
DETAIL	TEKENING TITEL	TEKENING NR.
A	CONSTRUCTIETEKENING AFSLUITERSTATION S-902	A-562-LM-009-1-A11
-	LIJST VAN BESTAANDE KABELS EN LEIDINGEN	A-562-GA-009-1-A11

LEGENDA

----- BESTAANDE NGU LEIDING
----- BESTAANDE SITUATIE
////// TOEKOMSTIGE TOEGANGSPAD

SITUATIE TOEGANGSWEG
WESTELIJKE AANSLUITING BERGERMEER GAS STORAGE
DN600 LEIDING BERGEN - BEVERWIJK

STATUS	GEDETERMINERD DOOR HAVIK	AFG. OSG	PAR. © 2011 N.V. NEDERLANDSE GASUNIE
BECONTROLEERD DOOR OORD	AFG. OSG	PAR. OMSCHRIJVING WIJZIGING RONDE BOCHTEN VERVANGEN	GEDETERMINERD DOOR GASUNIE WEST
VOOR AFGEKEURD	AFG. BREUKHOVEN PW	PAR. SCHAAAL 1:1000	DATUM 1e UITGAVE 2011-12-05
CATEGORIE L	4	56	NEE
SUBLOCATIE/GEEN. CODE	1.10824.01	PROJECT NUMMER	A1 A-562-KA-009-1-A11

WIJZ. NR. 2

ALLEEN WILZIEN VIA MICROSTATION