


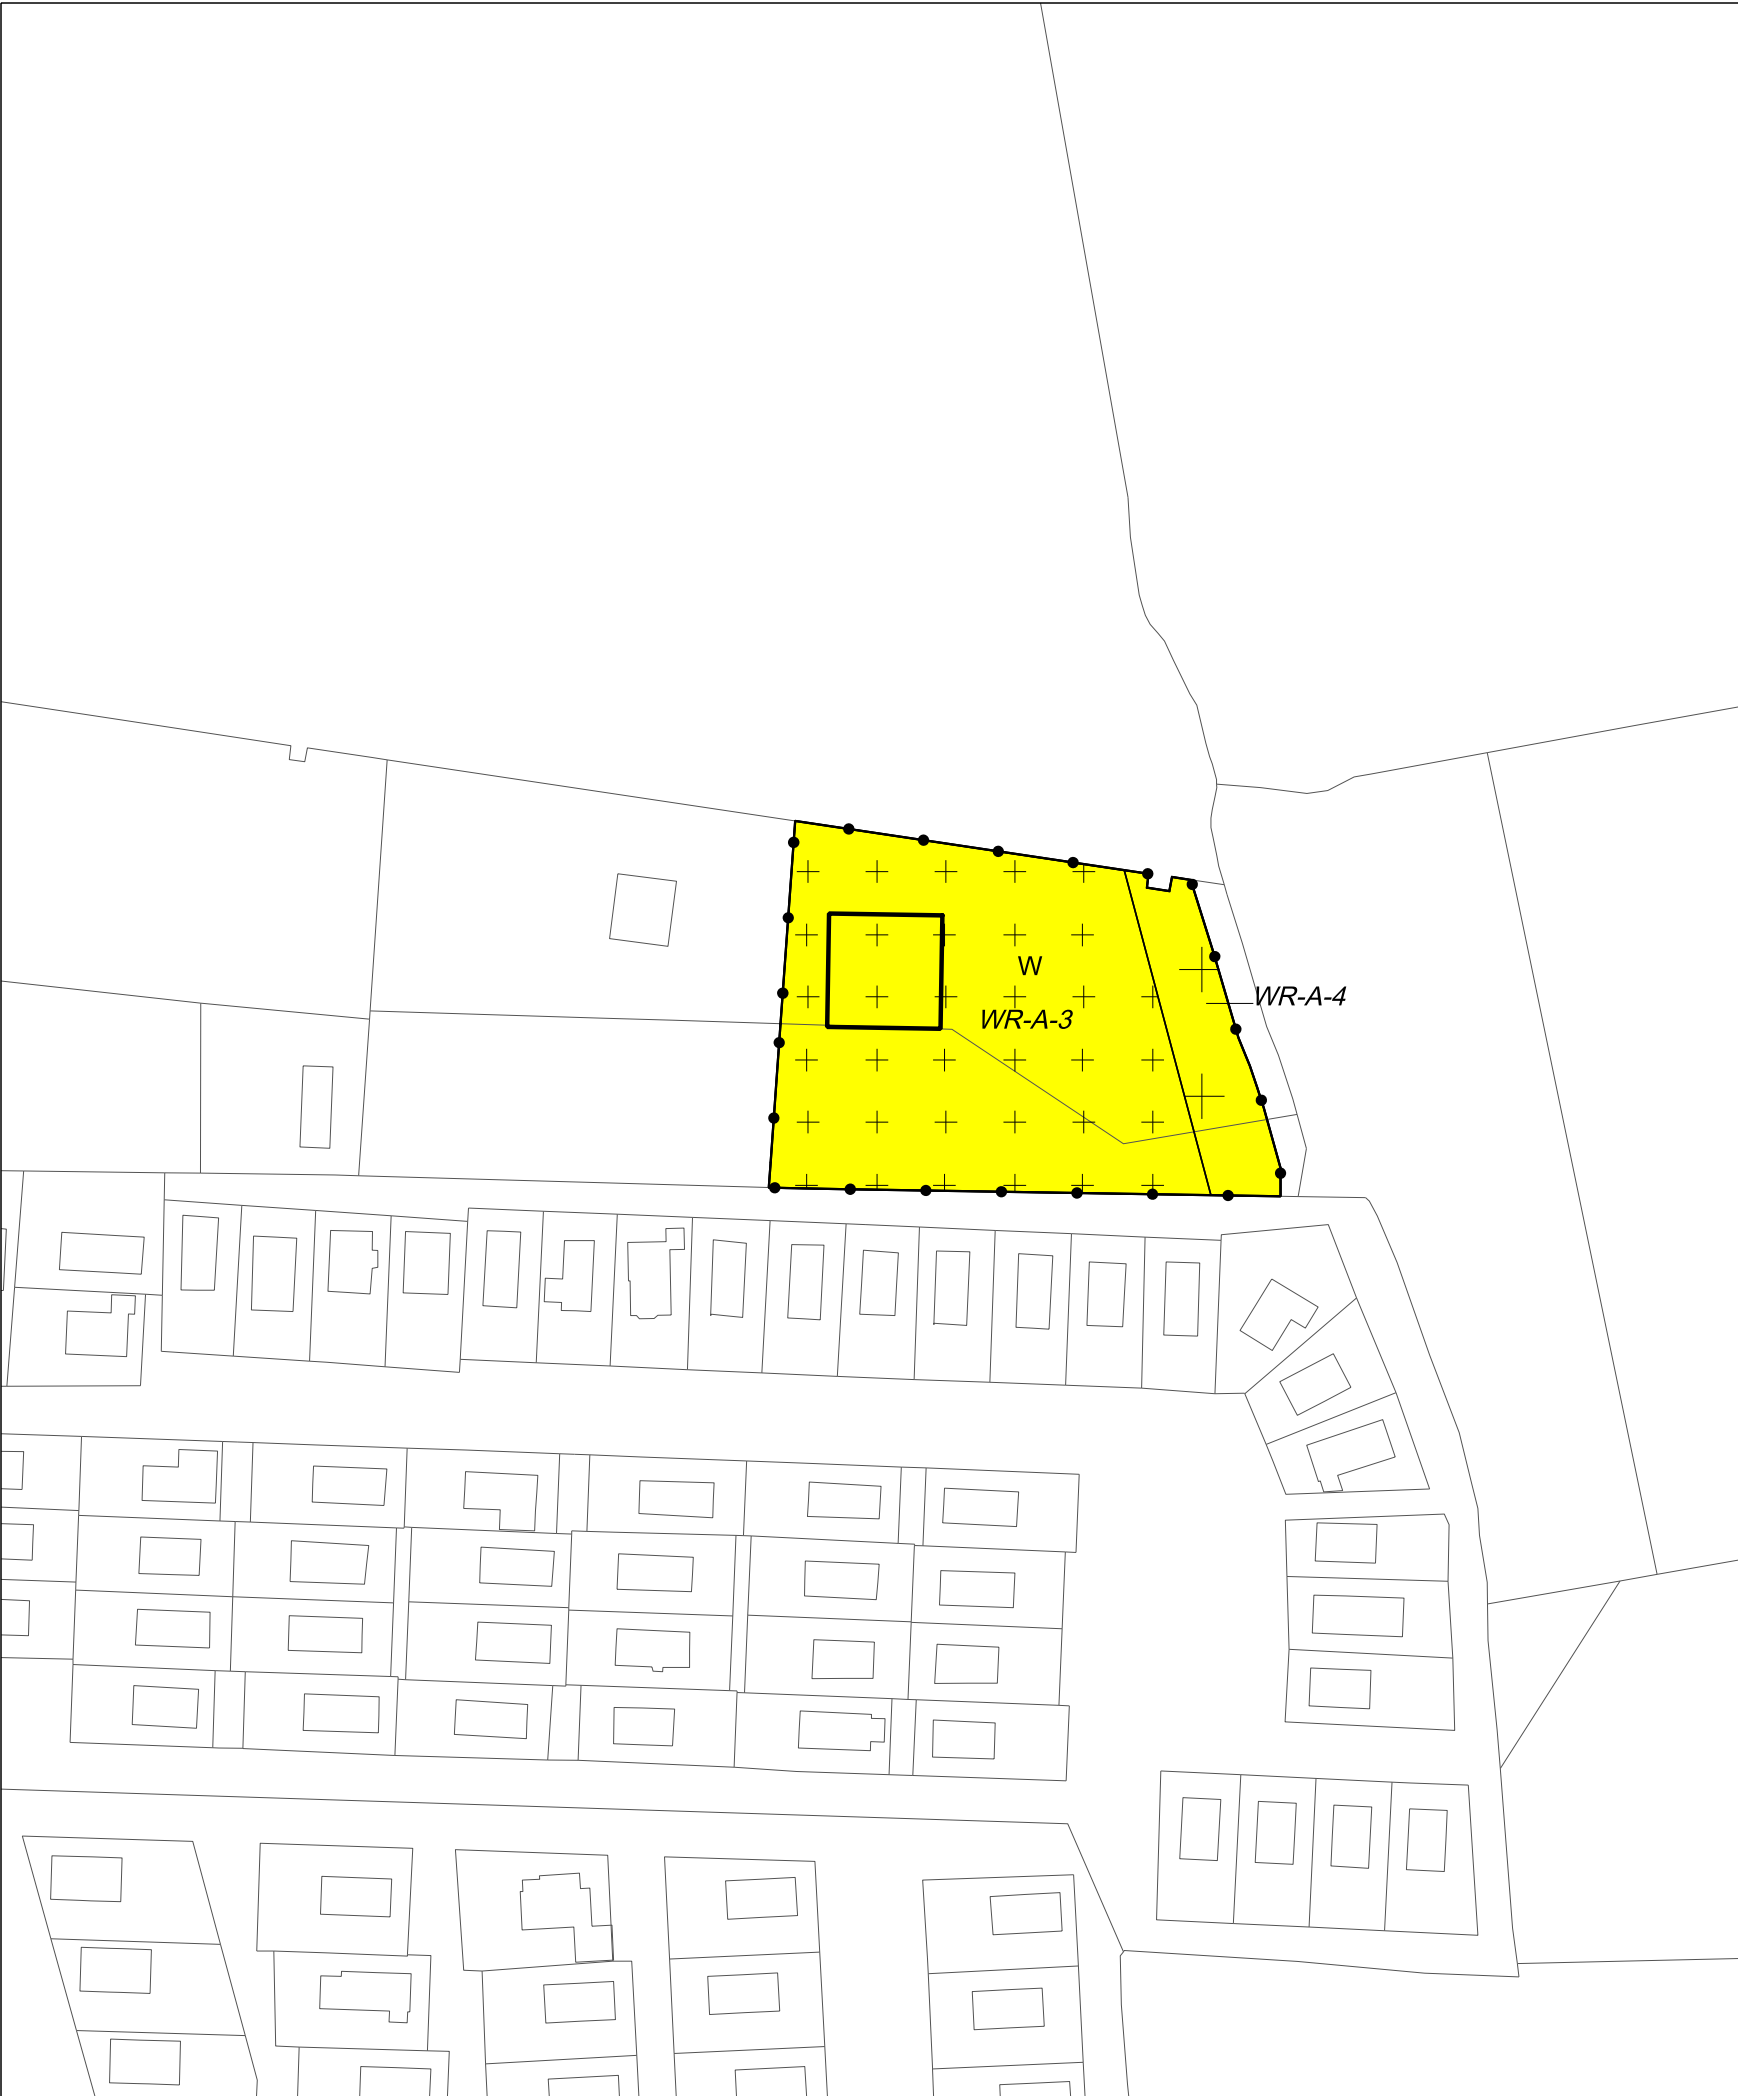

Plangebied

Plangebiedsgrens

Bestemmingen

Wonen

Waarde - Archeologie - 3

Waarde - Archeologie - 4

Aanduidingen

bouwvlak

Verklaringen

kadastrale gegevens

Gemeente Bergen (NH.)
Partiële herziening Buitengebied Herenweg 288b - Egmond a/d Hoef
analoge verbeelding



bureau voor ruimtelijke ordening en advies
Utrechtseweg 29A telefoon 033 465 45 31
3811 NA Amersfoort fax 033 462 41 15

projectnummer: 0373-03
tekeningnummer: 0373-03-P01

IDN: NL.IMRO.0373.BPG09013HERENW288B-A001

datum: april 2016 schaal: 1:1000

status: ontwerp formaat: A3