

De 7 Dorpelingen | Presentatie

Voorlopig Ontwerp

Harmonielocatie, Bergen

Attika Architecten 11 juli 2017



attika architecten

| Schrama BV

INHOUDSOPGAVE

1^e stap | PRIJSVRAAG

2^e stap | RAADSBESLUIT

3^e stap | NU: BESTEMMINGSPLAN

HET GESCHILDERD HUIS

SCHUUR BIJ NACHT


DE EXPOSITIE


DE NIEUWE HARMONIE

TWEE ZUSTERS MET CHAPERON


VILLA IN HET BOS

PANDJE STRIJKLICHT

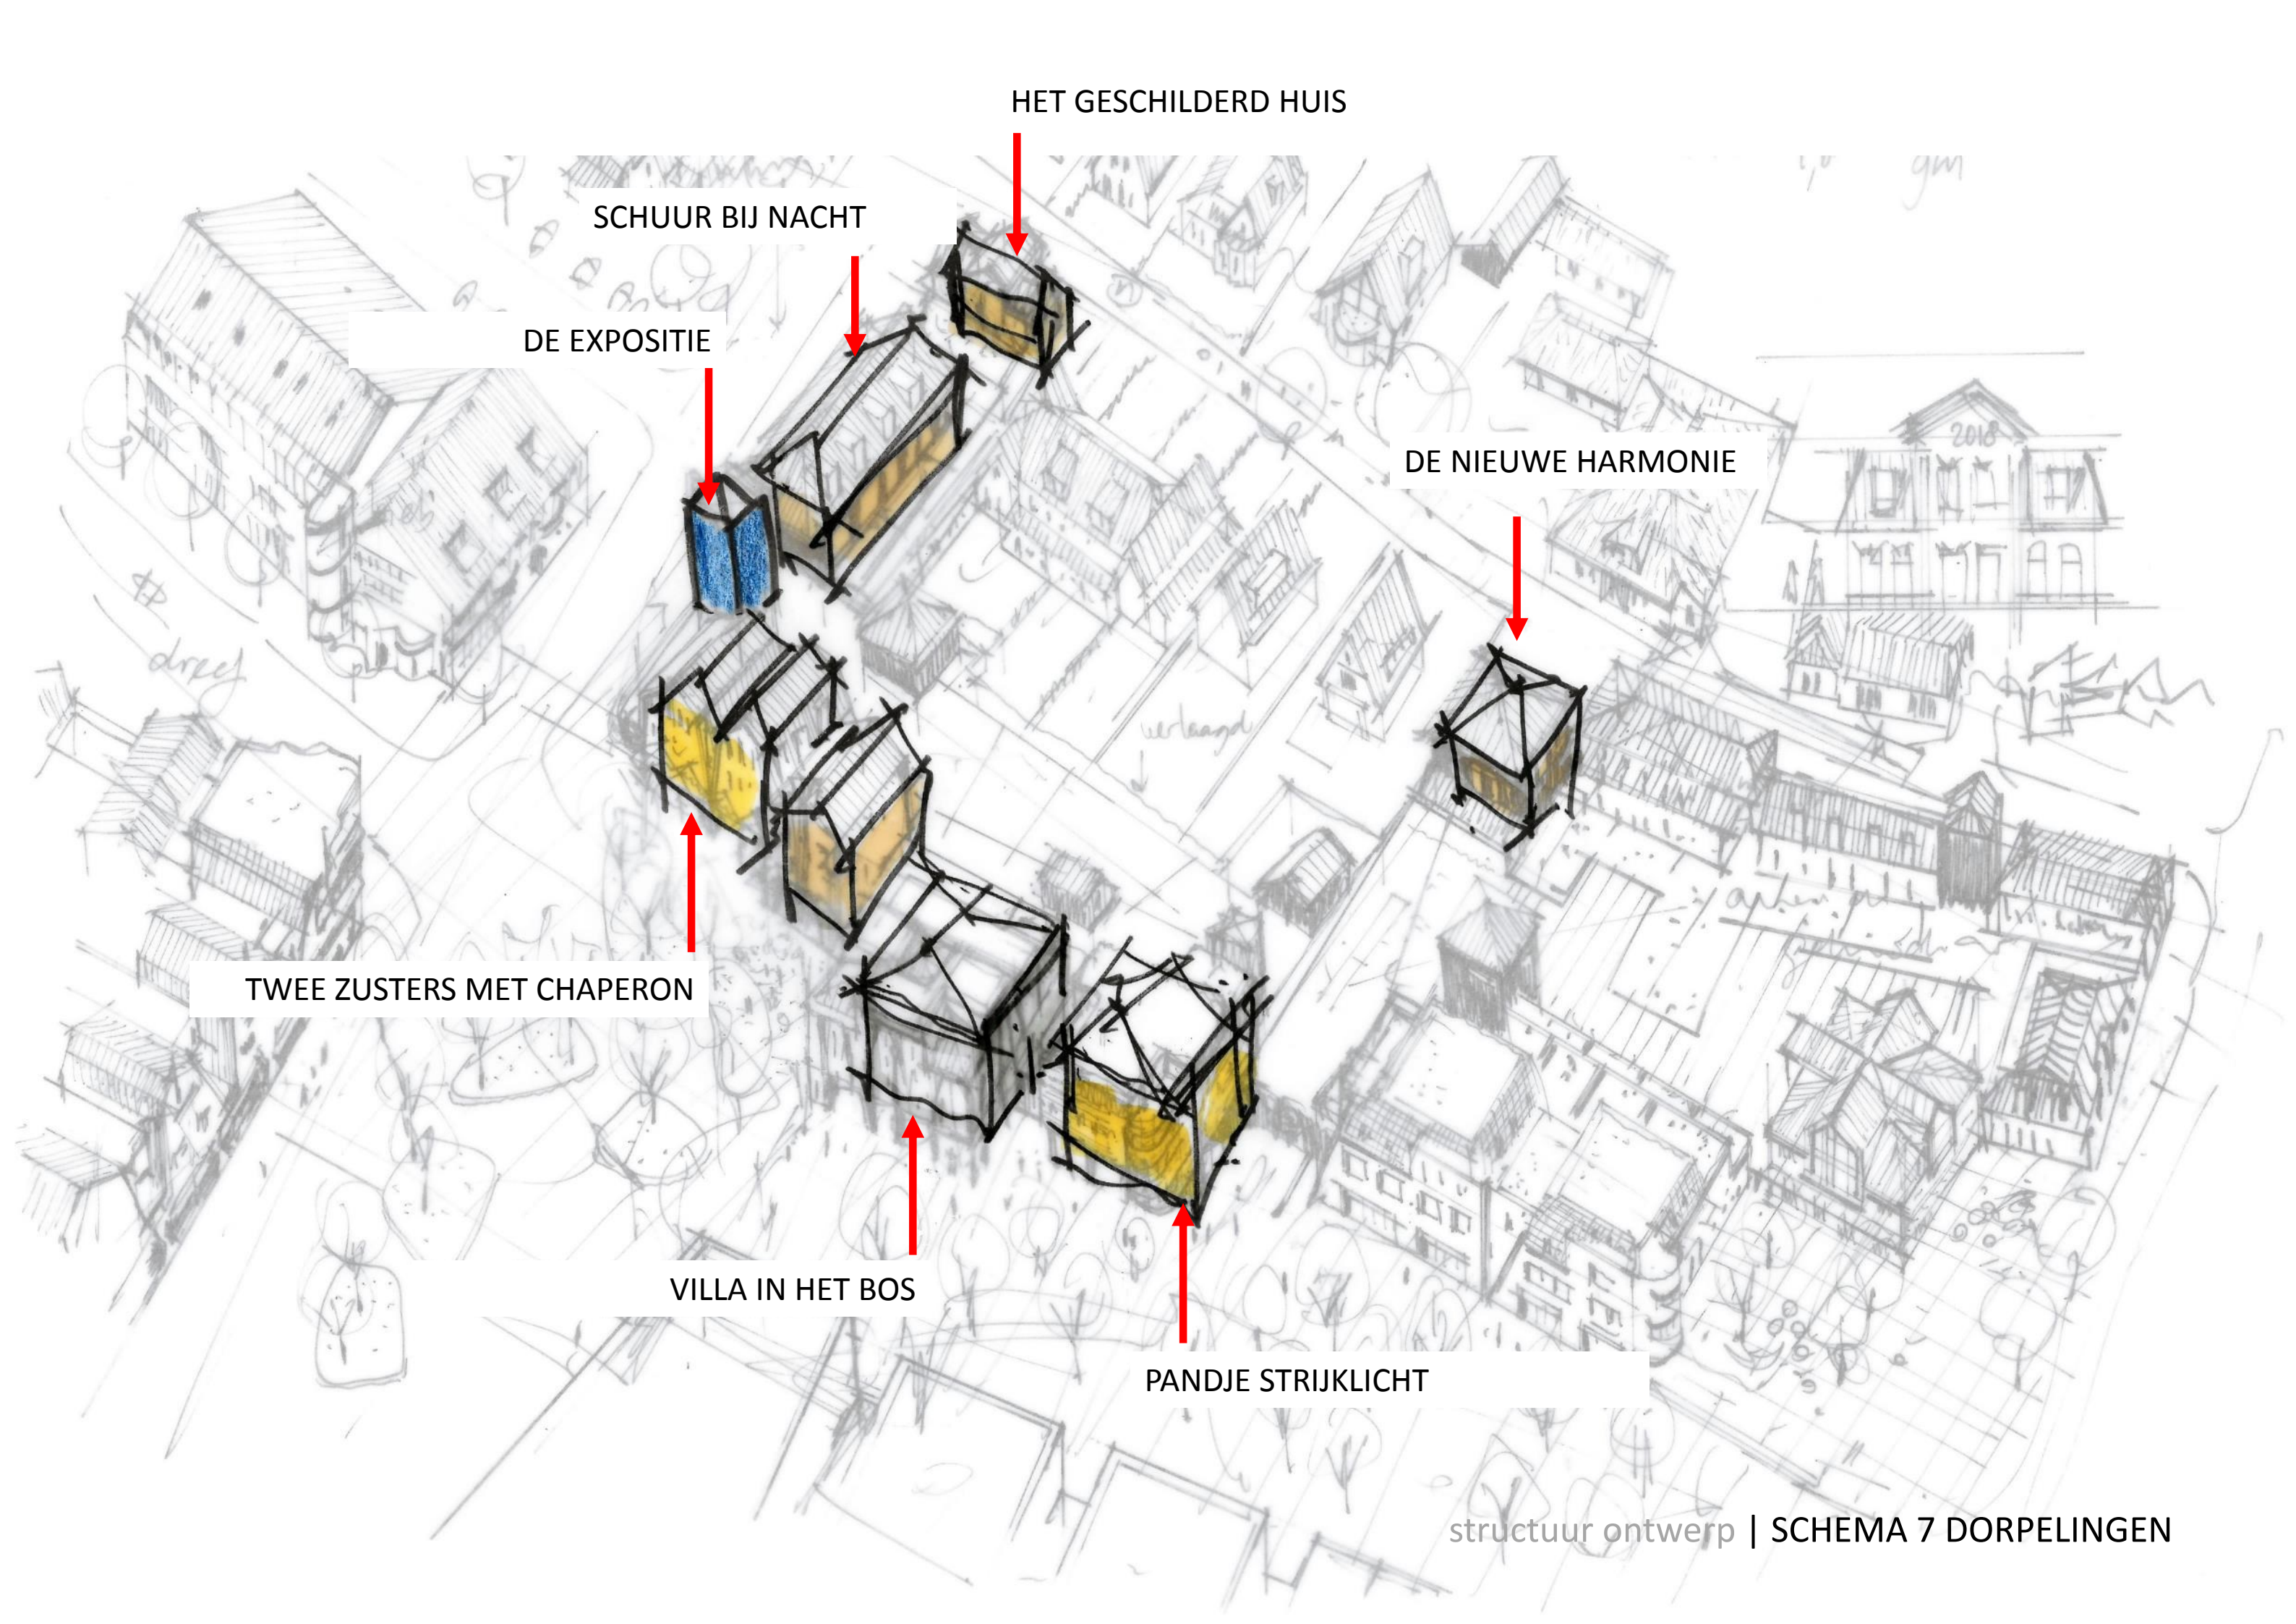

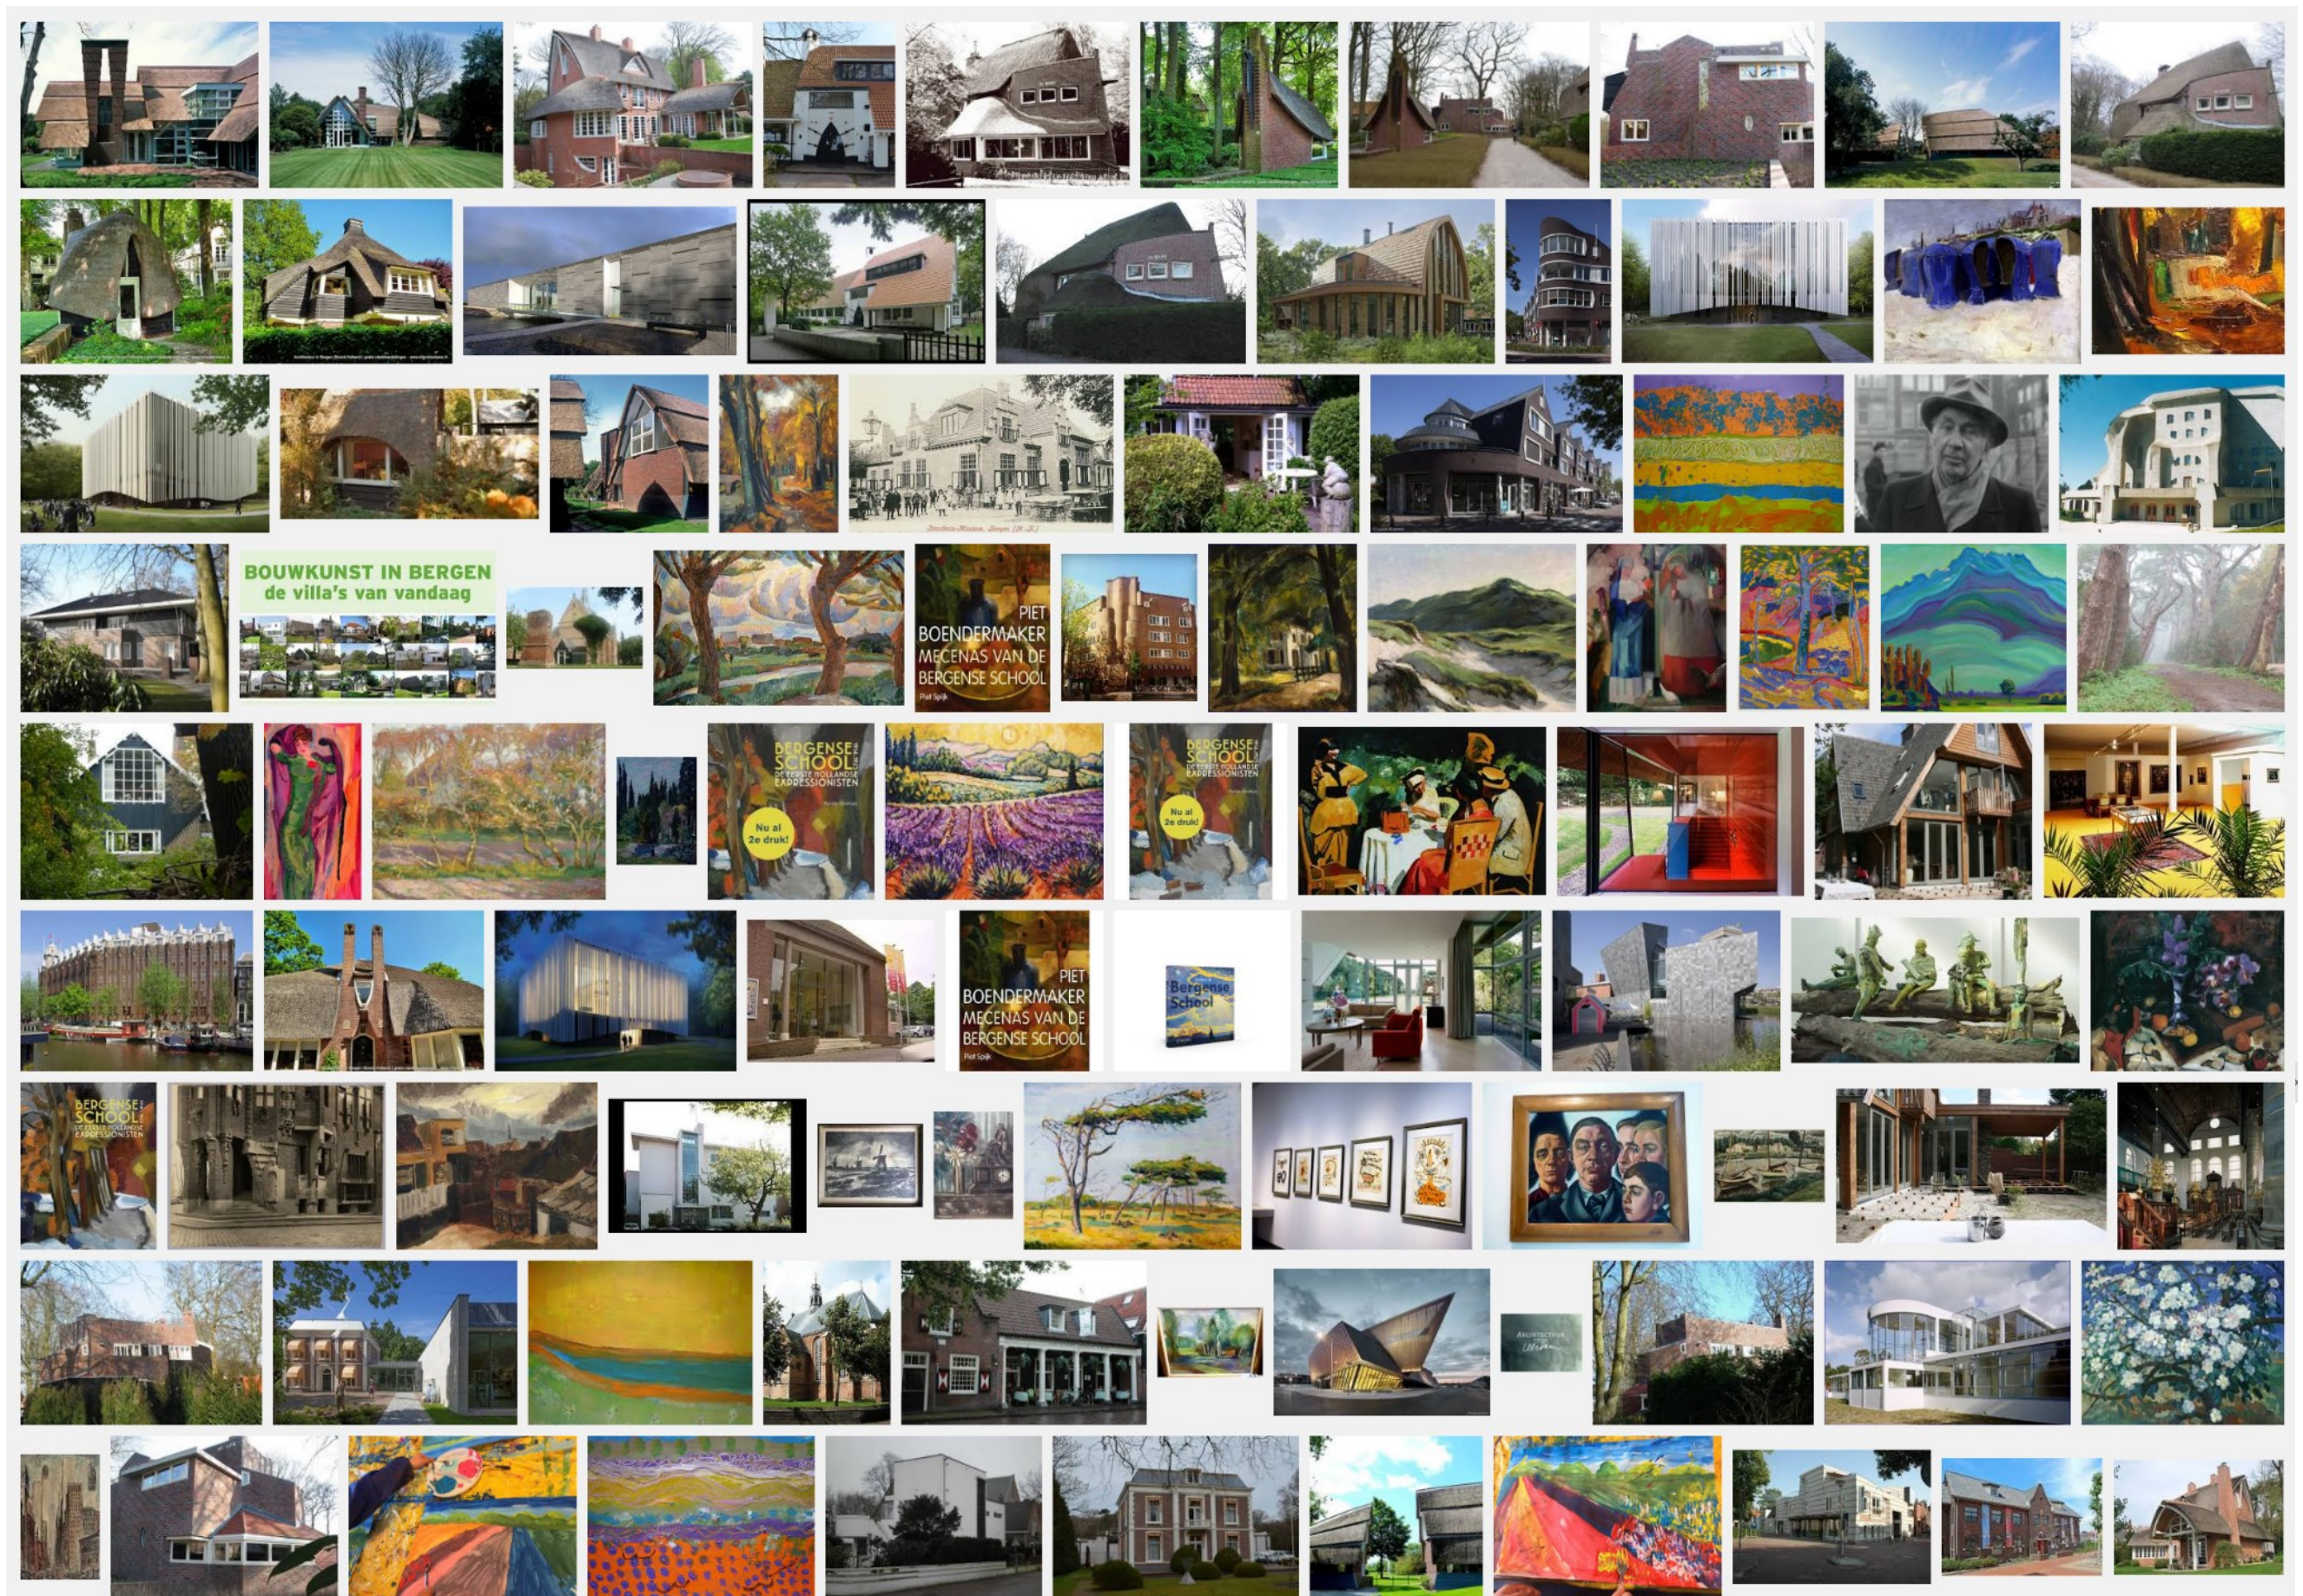

uitgangspunten | BERGENSE ARCHITECTUUR X BERGENSE SCHOOL = BERGEN OP Z'N MOOIST

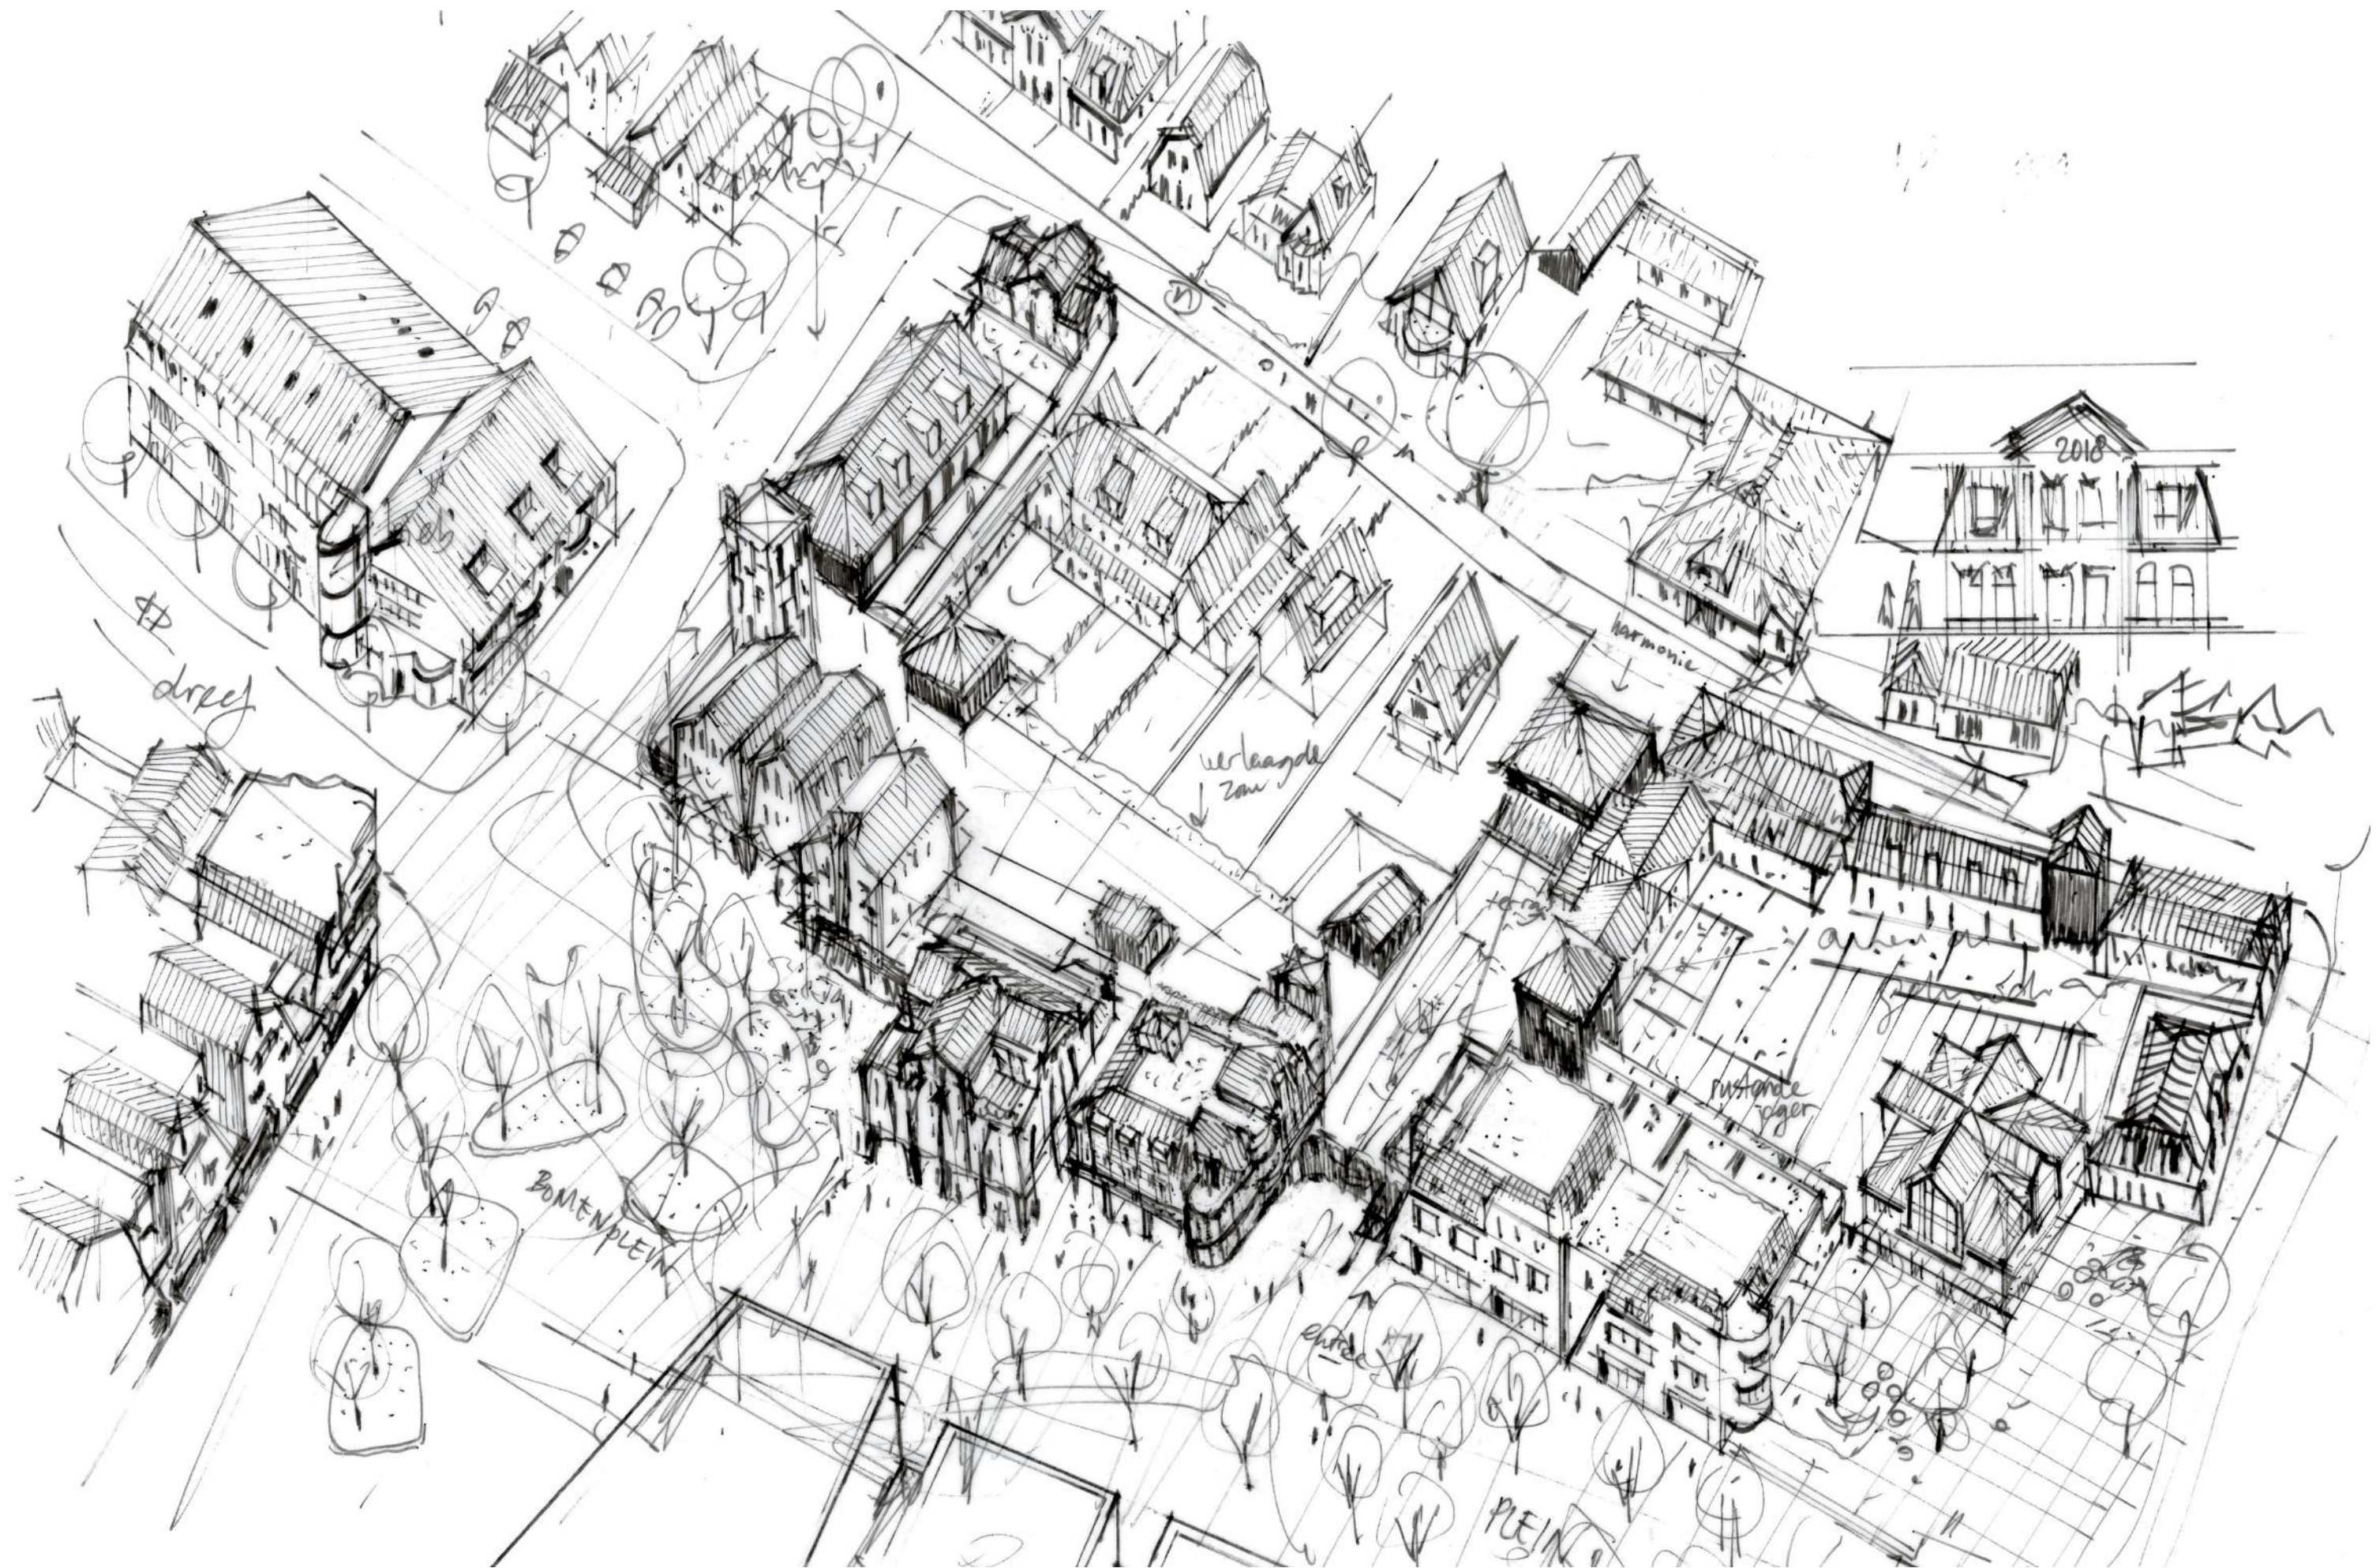

RAADSBSLUIT

Harmoniegebouw
aangepast op wens van
de Harmonievereniging




KAREL DE GROTELAAN




structuur ontwerp | HET PLAN

RAADSBSLUIT

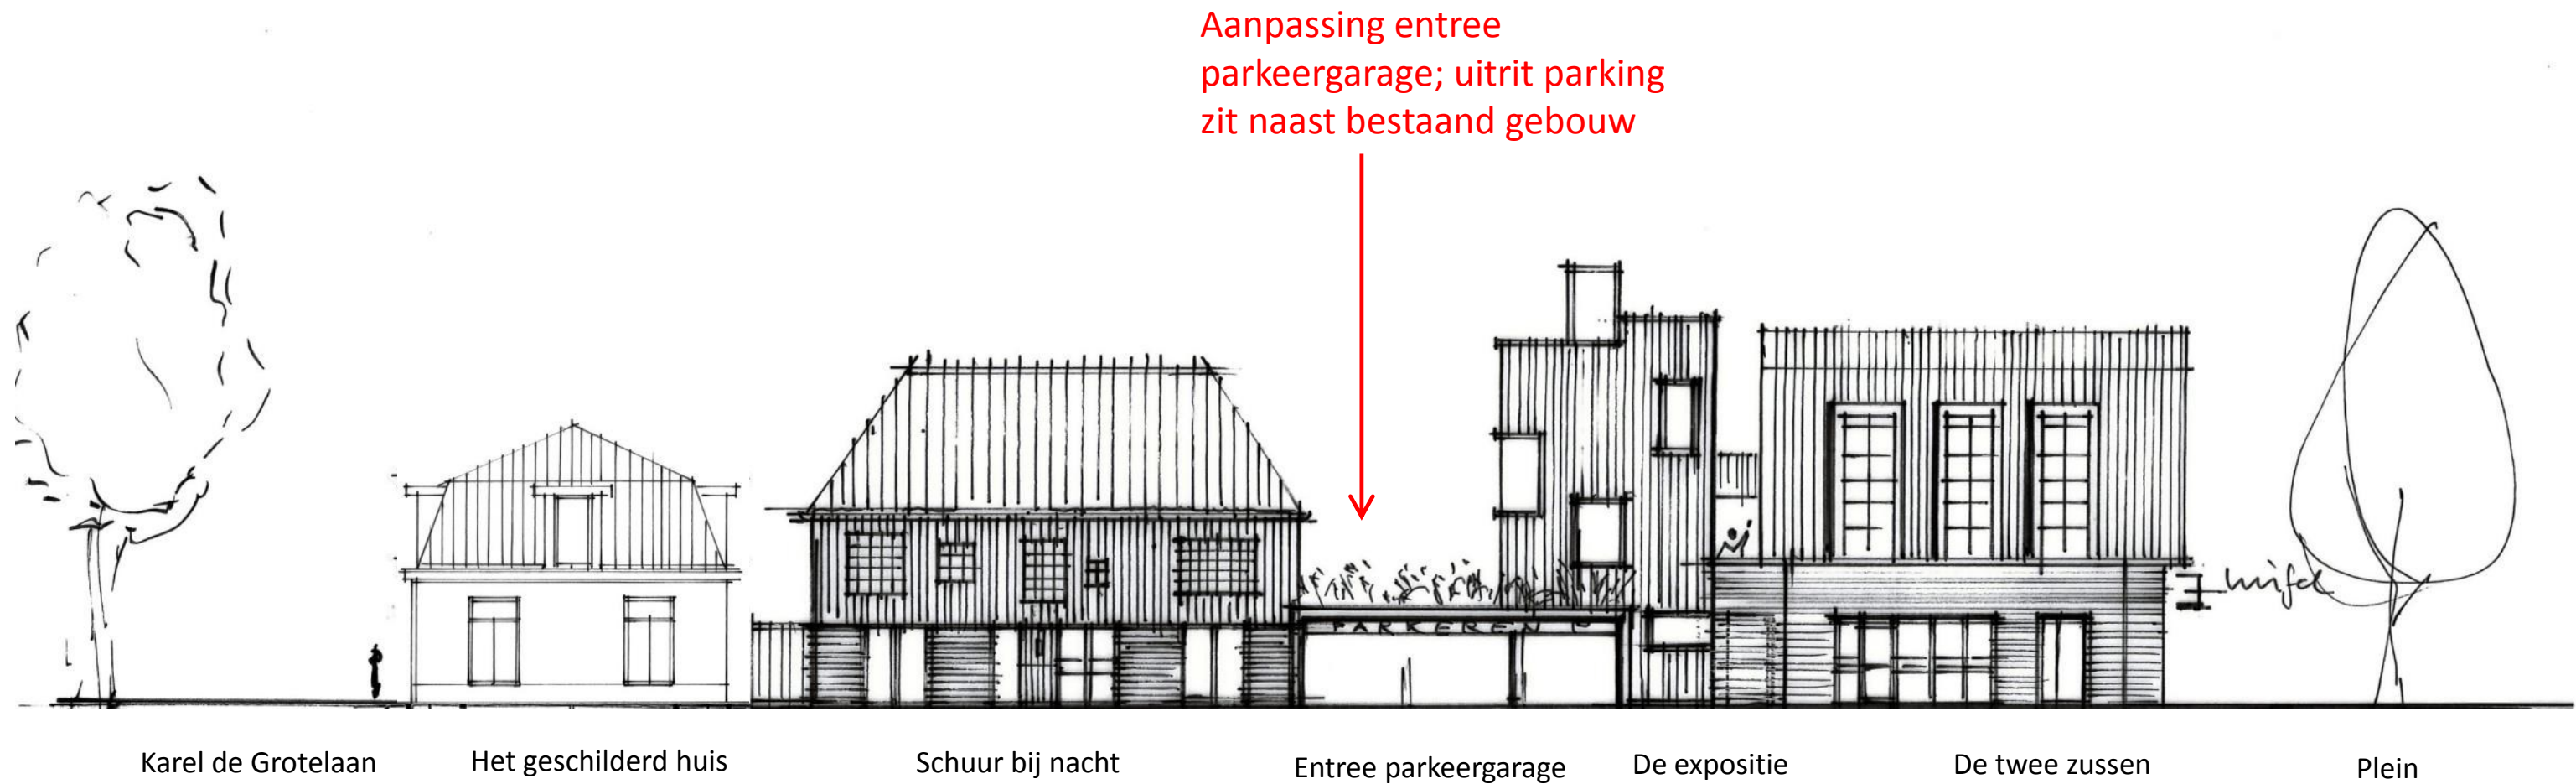

ZIJSTRAAT TUSSEN DREEF EN KAREL DE GROTELAAN

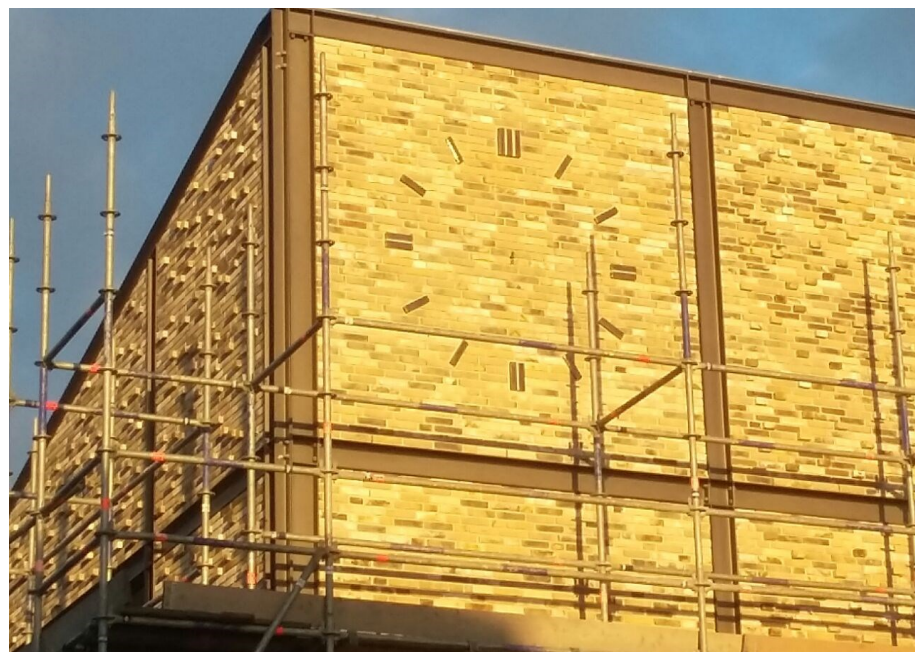


RAADSBSLUIT


Aangepast ontwerp Villa in het bos:
Smaller: 13 i.p.v. 16 m breed

Nieuw ontwerp Pandje Strijklicht:

- 1 verdieping lager
- 2 woningen minder
- dakpannen vanaf eerste verdieping

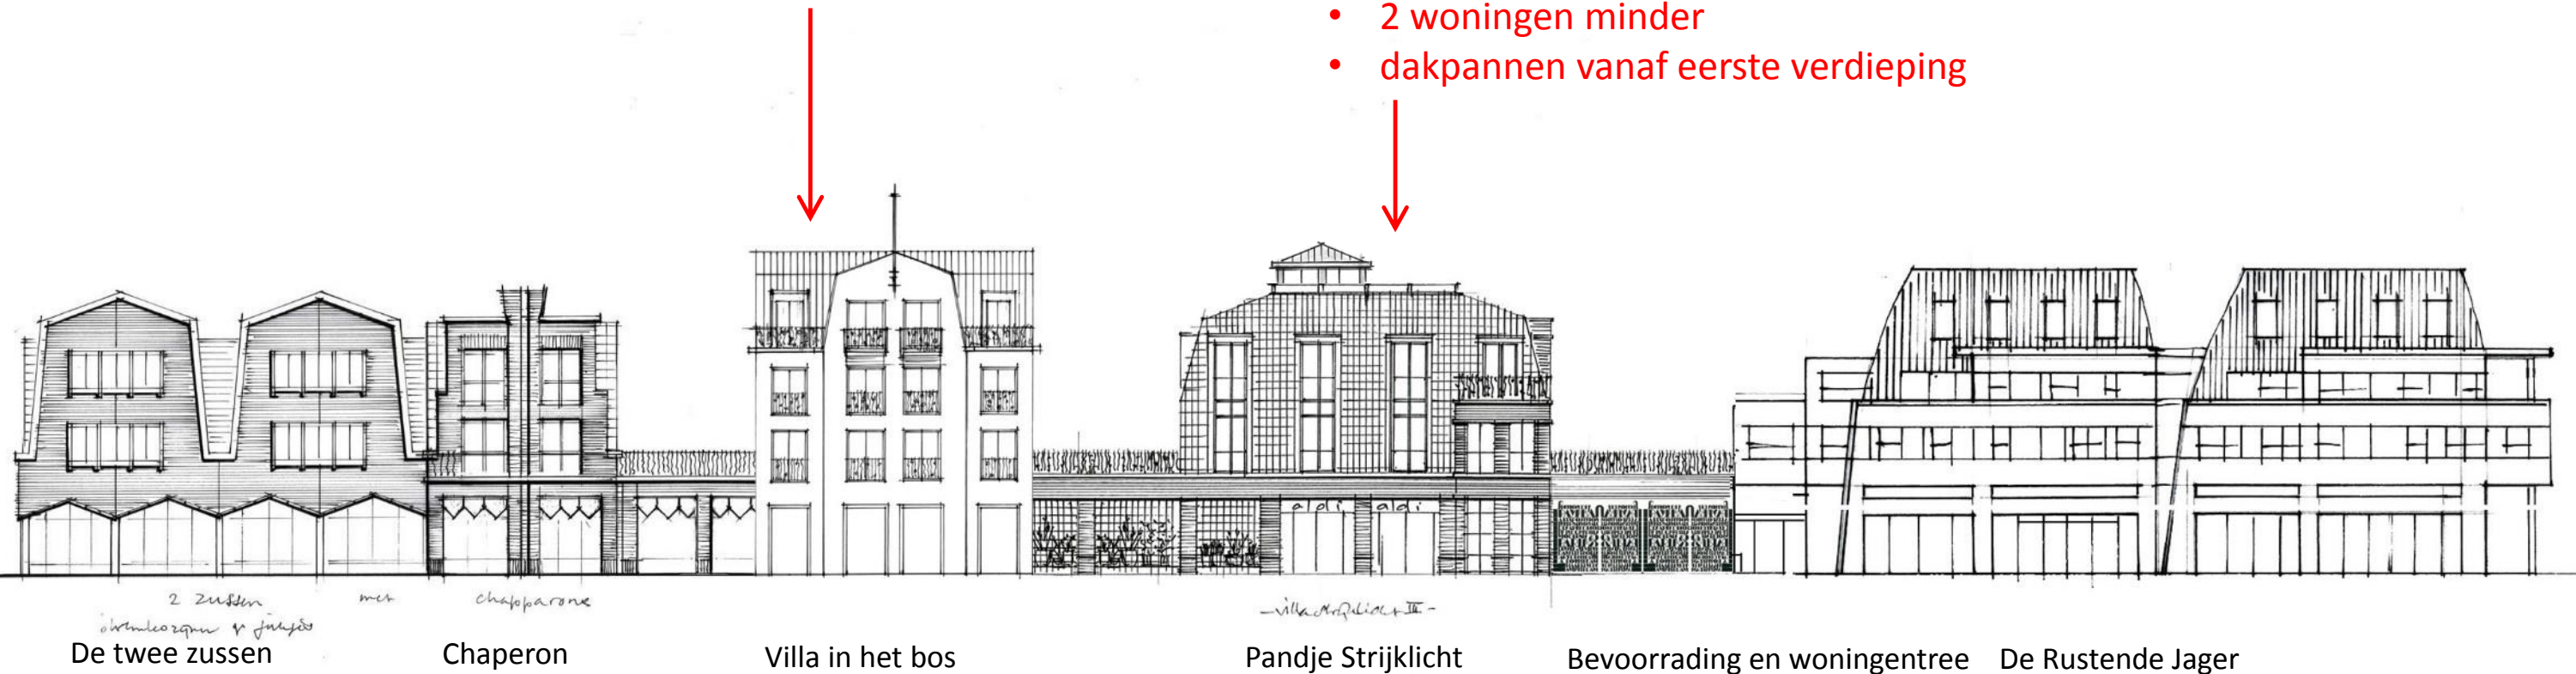

PLEIN EN DREEF

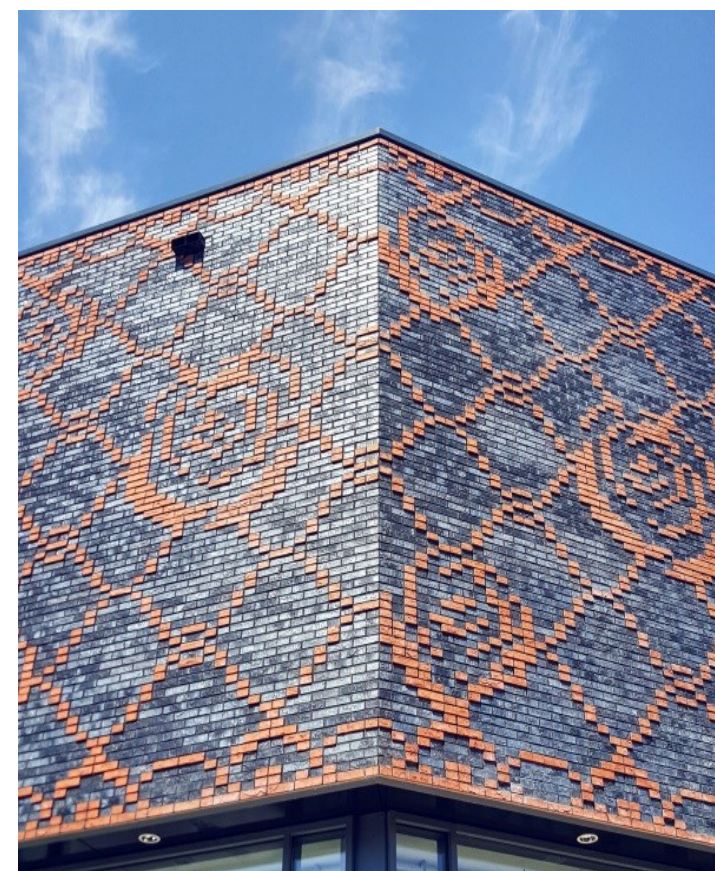

RAADSBESLUIT



Zon op de zijgevels




Zon op plein en dreef





NU: VOORONTWERP BESTEMMINGSPLAN

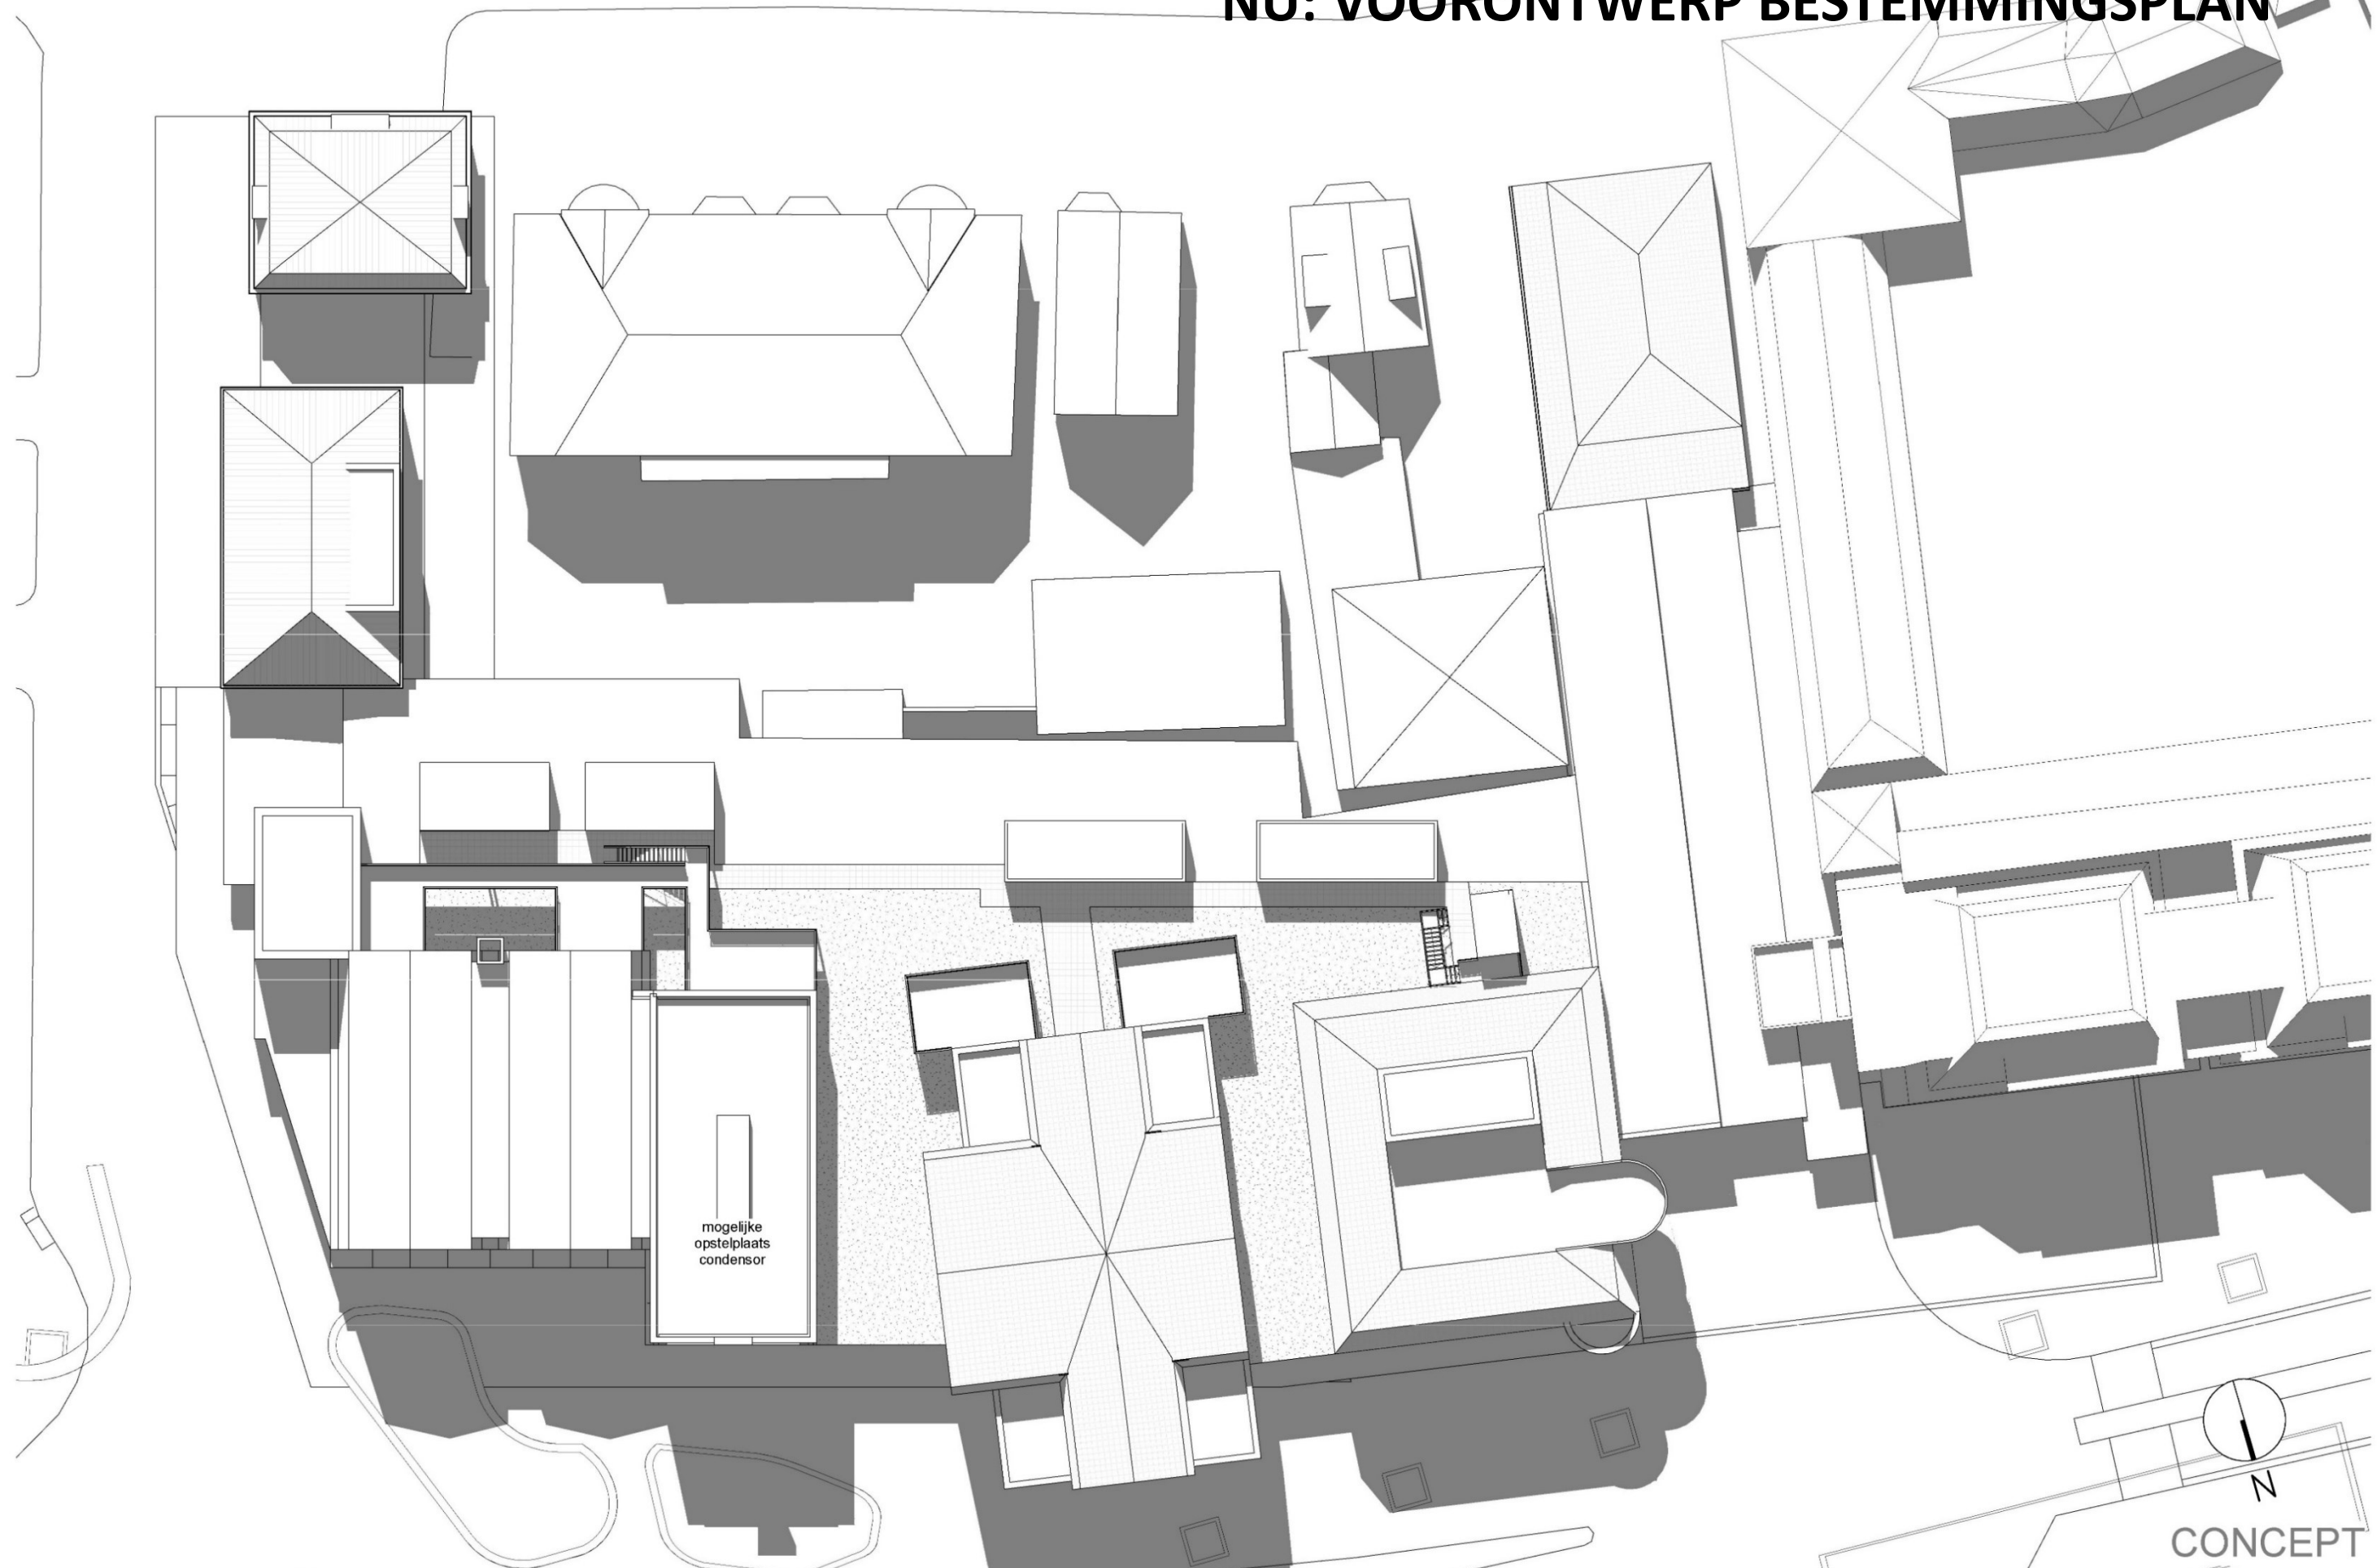

project : De 7 Dorpelingen
opdrachtgever : Schrama BV
fase : VOORLOPIG ONTWERP

formaat : A2
schaal : 1 : 200
datum : 23.05.2017


wijz. a :
wijz. b :
wijz. c :
wijz. d :
wijz. e :
wijz. f :

werknr. : A367
tek.nr. : VO.U.P06

onderwerp : Plattegrond overzicht dak

attika architecten
Behaimendwerfstraat 6n 1012 CD Amsterdam
020 3306905 amsterdam@attika.nl www.attika.nl

NU: VOORONTWERP BESTEMMINGSPLAN

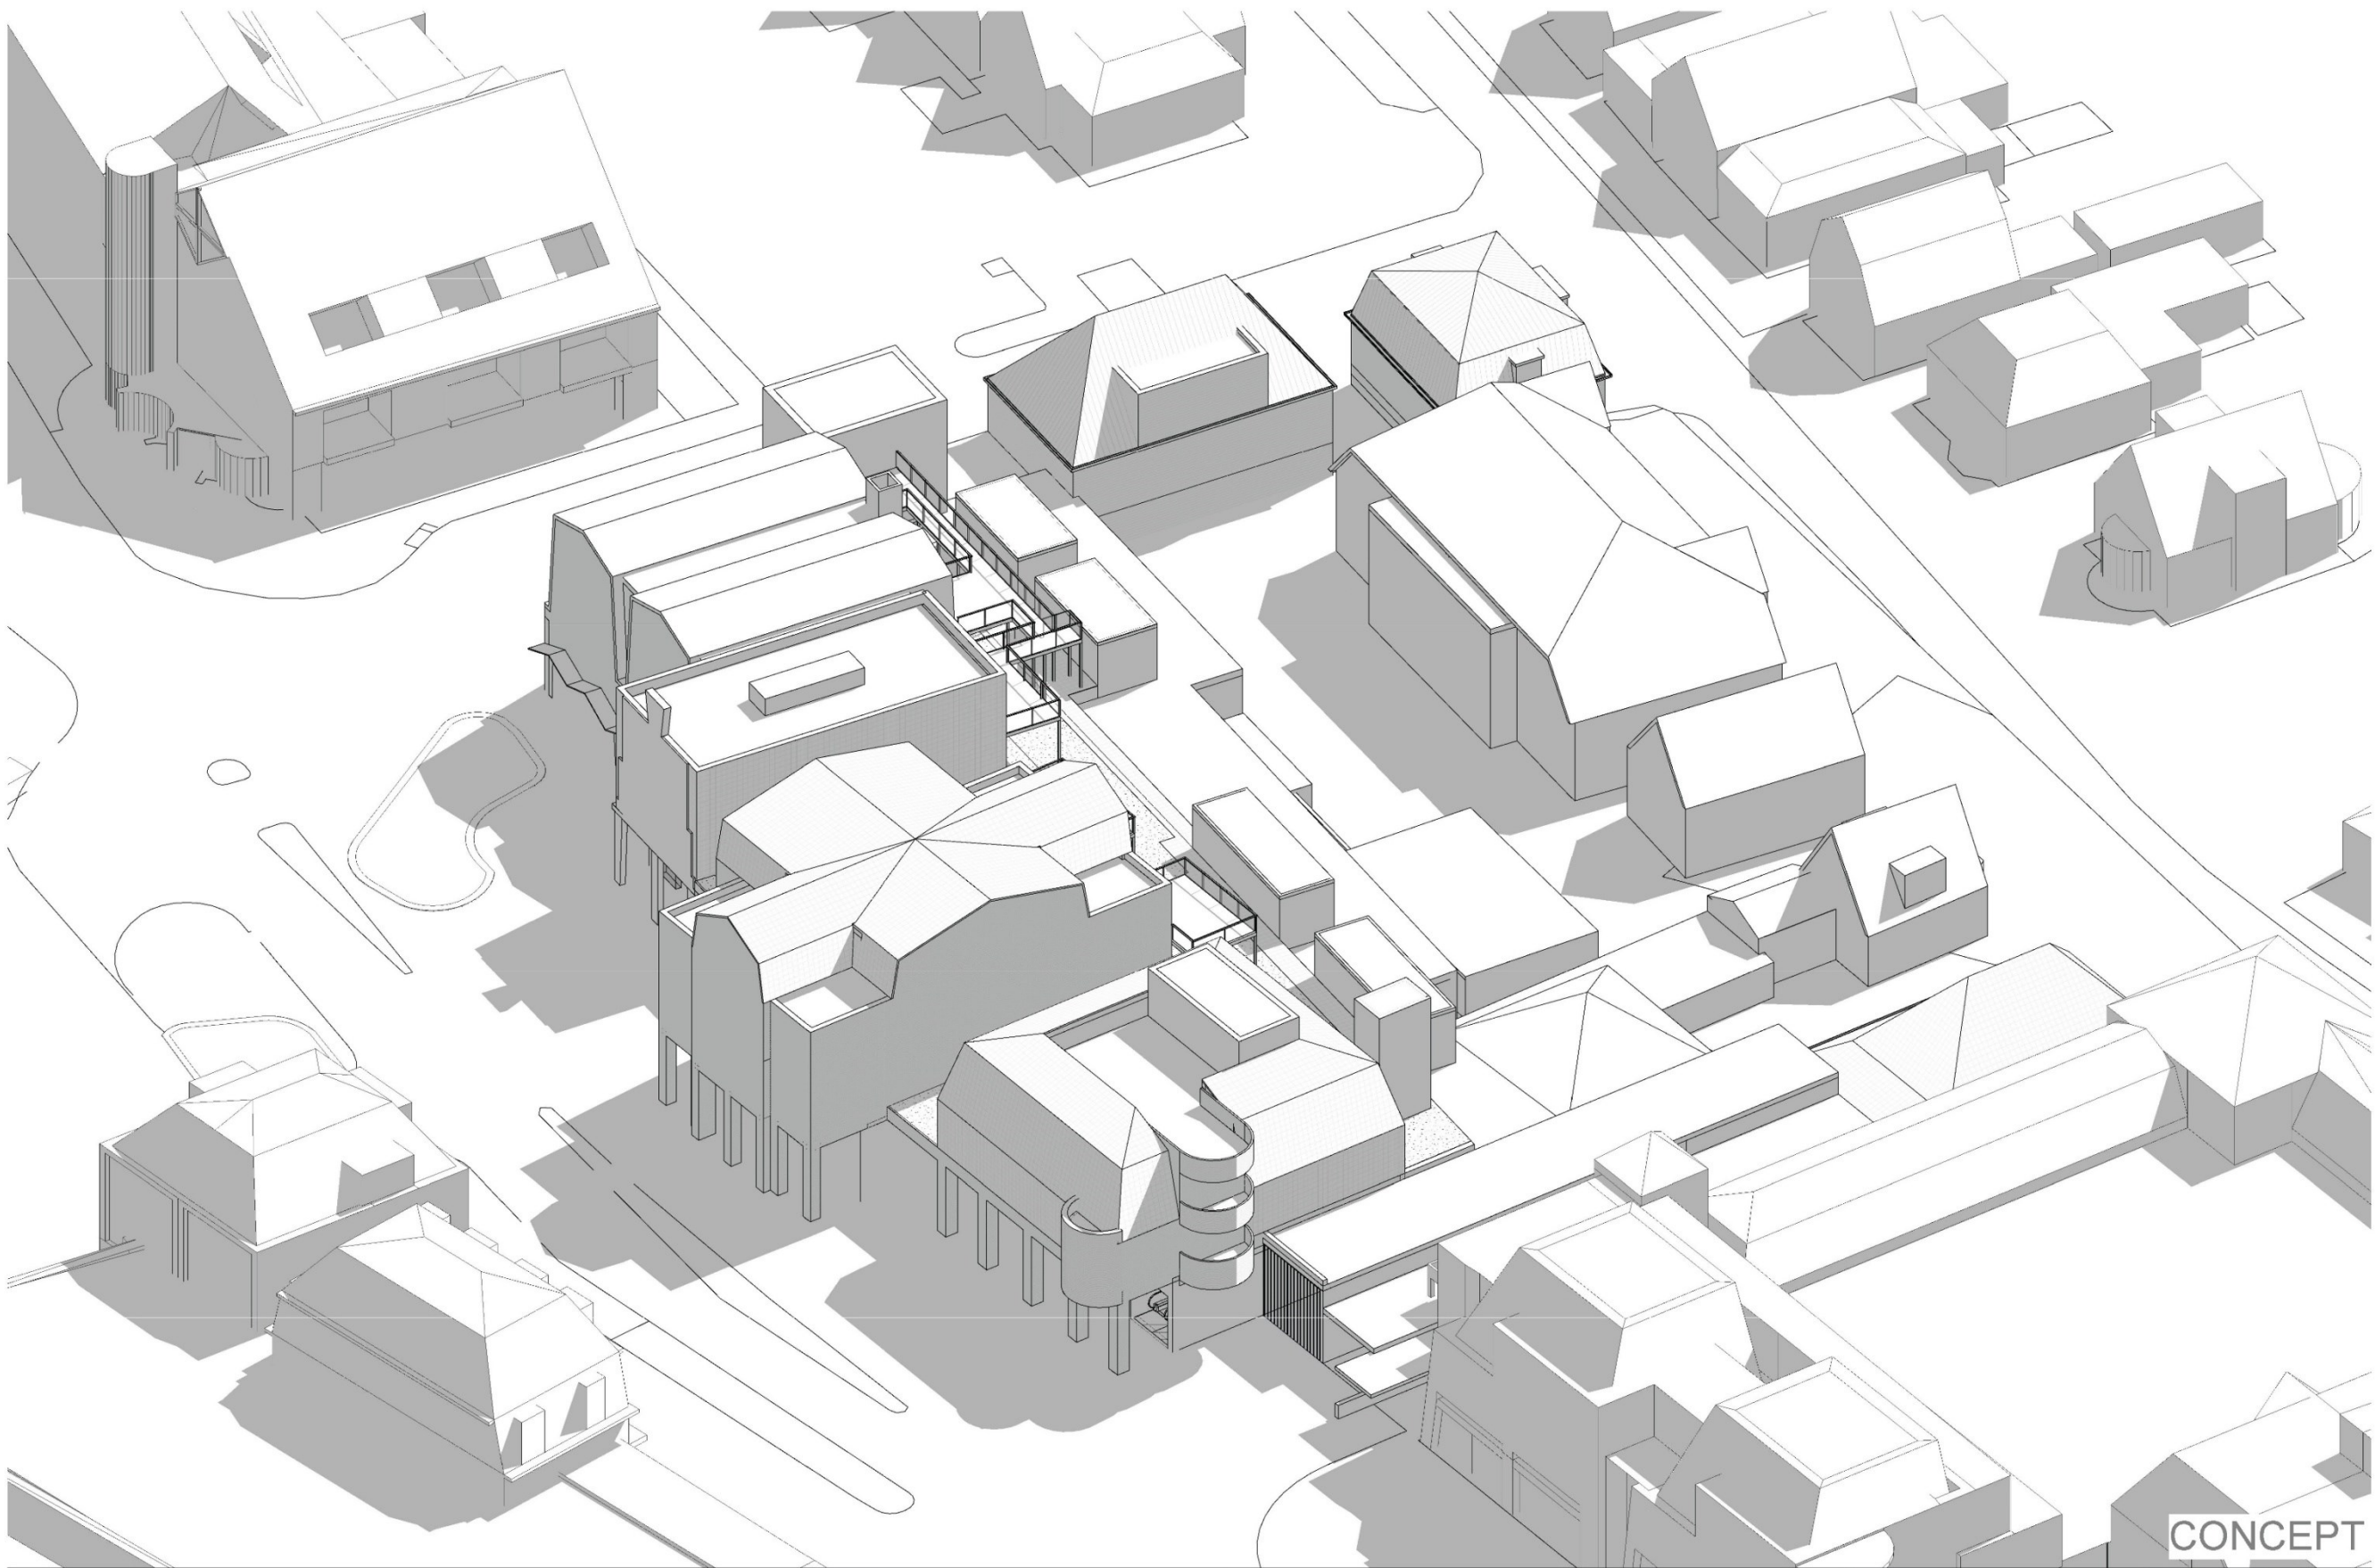

CONCEPT

project : De 7 Dorpelingen
opdrachtgever : Schrama BV
fase : VOORLOPIG ONTWERP

formaat : A2
schaal :
datum : 23.05.2017


wijz. a :
wijz. b :
wijz. c :
wijz. d :
wijz. e :
wijz. f :

werknr. : A367
tek. nr. : VO.U.3D01

onderwerp : Axonometrie

attika architecten
Beltanendwarsstraat 5n 1012 CB Amsterdam
020 3306905 amsterdam@attika.nl www.attika.nl

NU: VOORONTWERP BESTEMMINGSPLAN

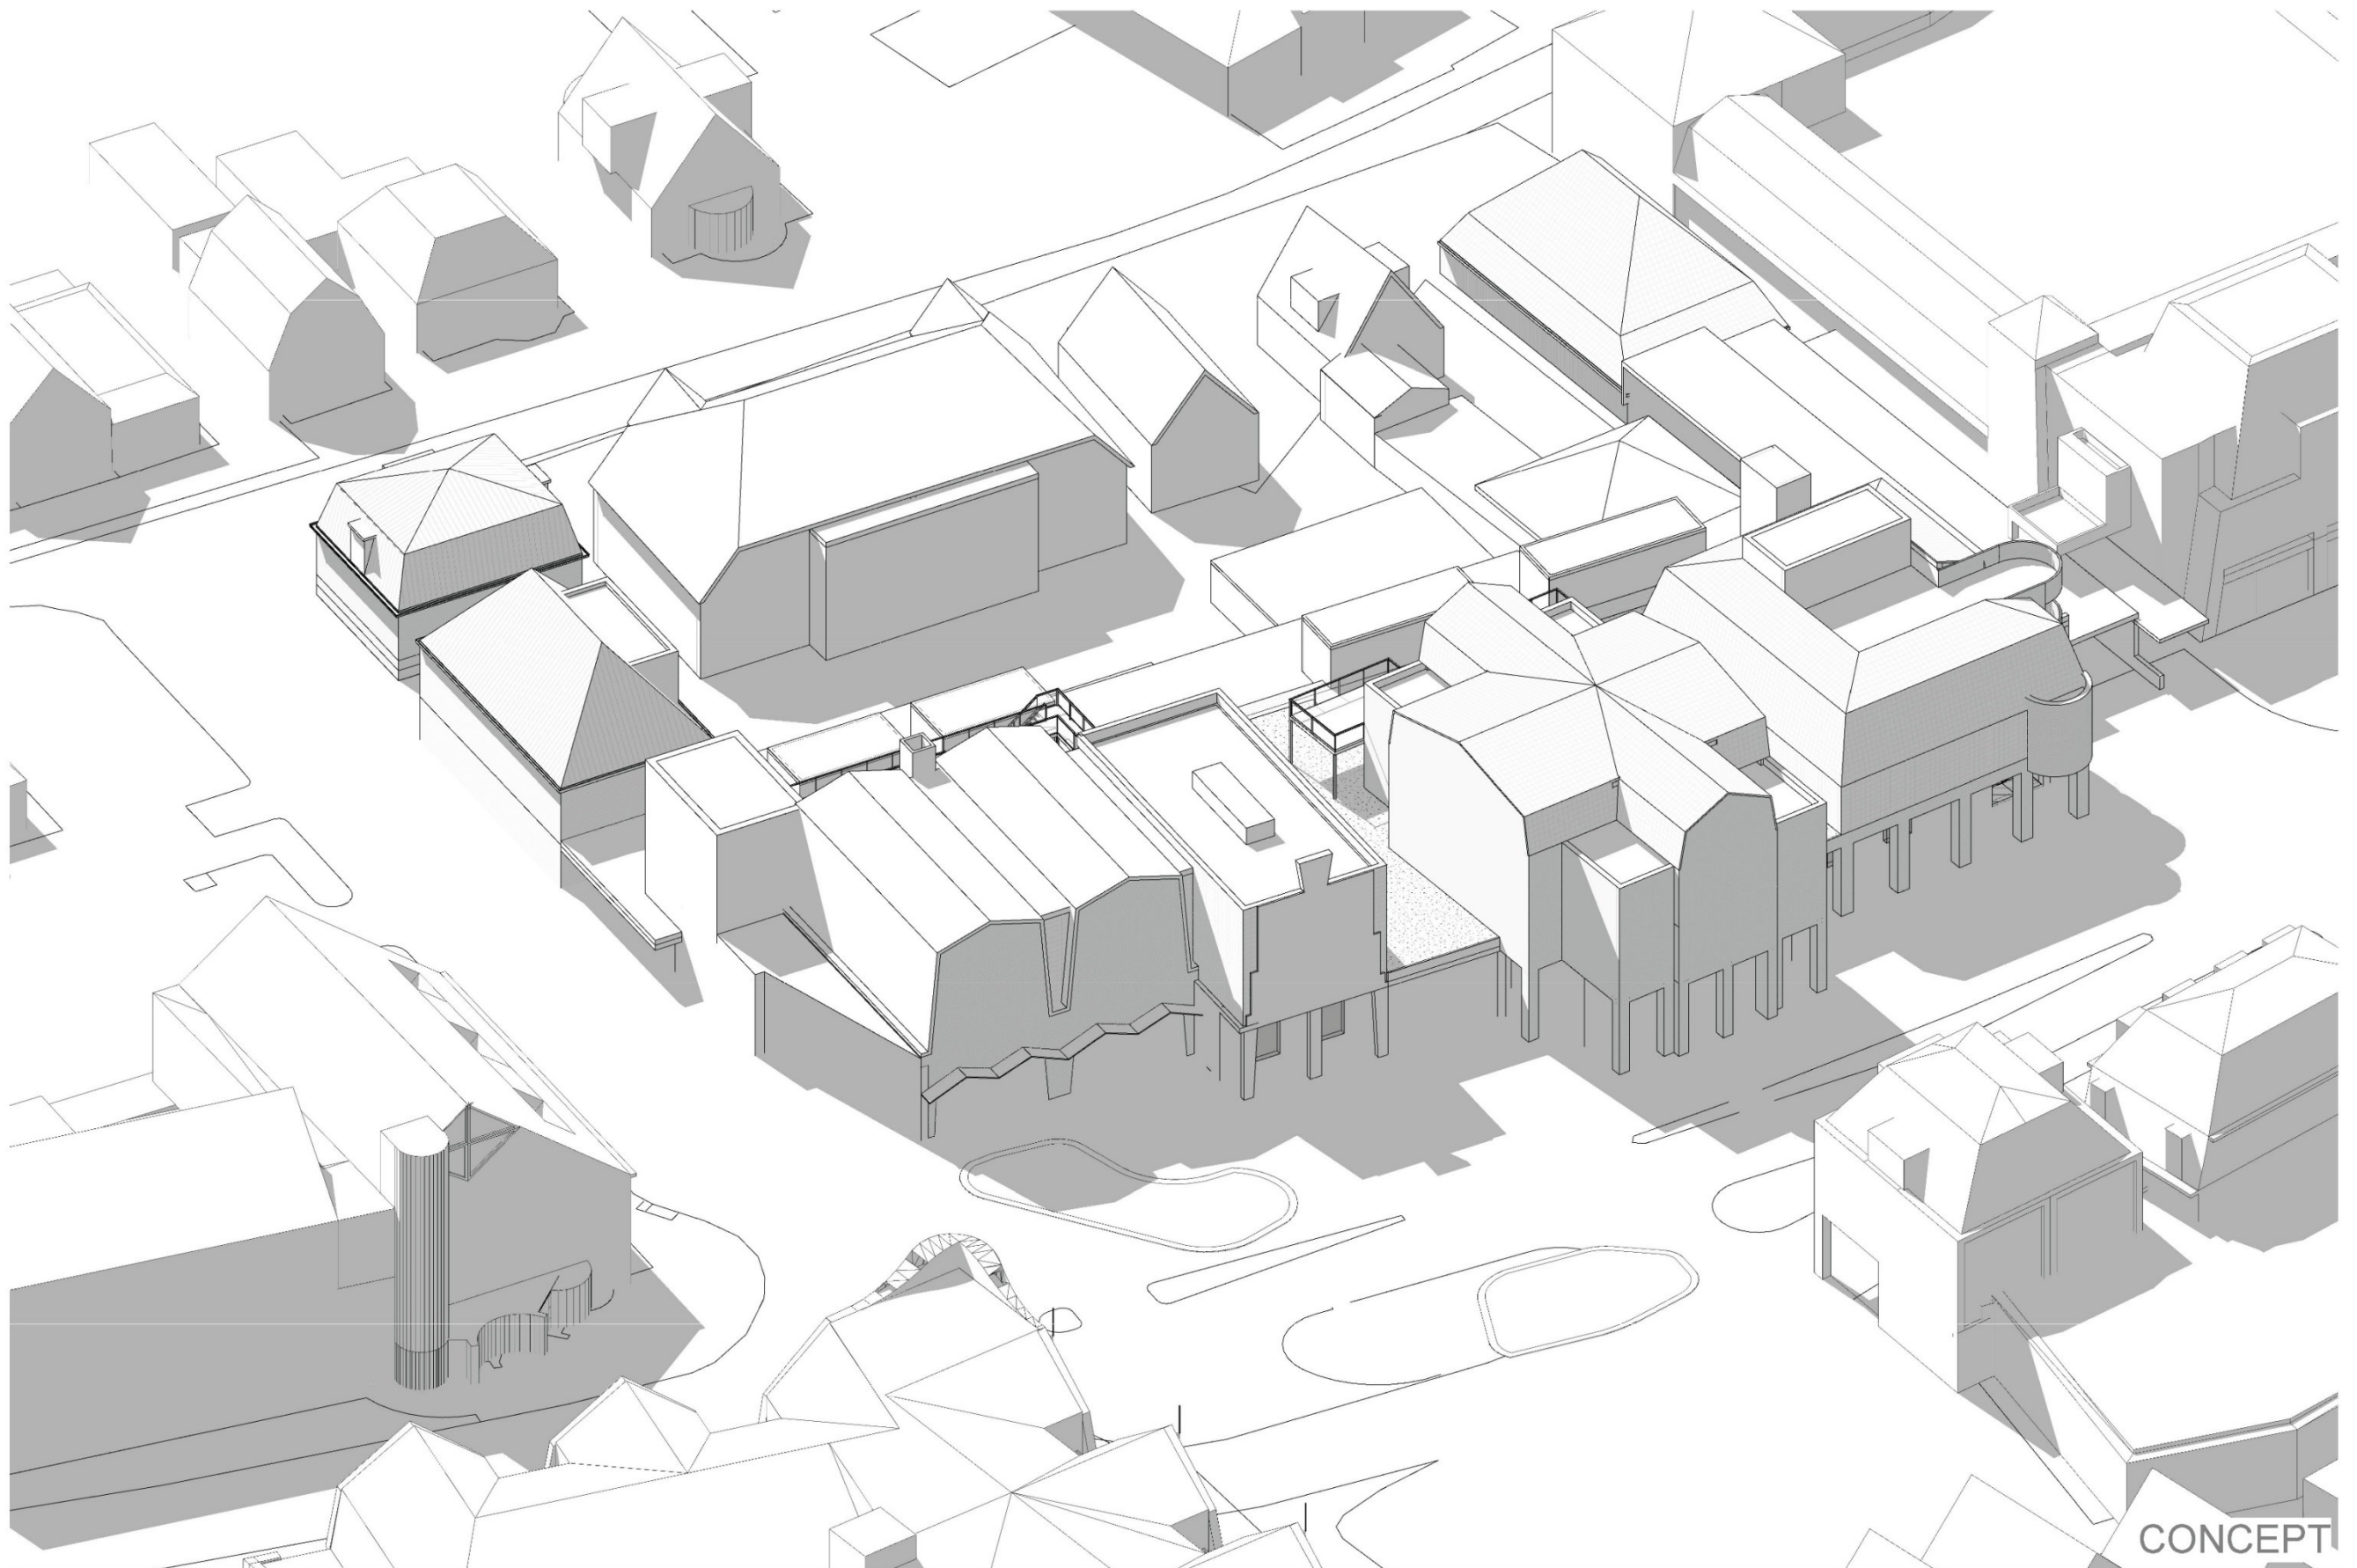

CONCEPT

project : De 7 Dorpelingen
opdrachtgever : Schrama BV
fase : VOORLOPIG ONTWERP


formaat : A2
schaal :
datum : 23.05.2017

wijz. a :
wijz. b :
wijz. c :
wijz. d :
wijz. e :
wijz. f :

werknr. : A367
tek. nr. : VO.U.3D03

onderwerp : Axonometrie

attika architecten
Behandlungsstraat 6m 1012 CB Amsterdam
020 3506005 amsterdam@attika.nl www.attika.nl

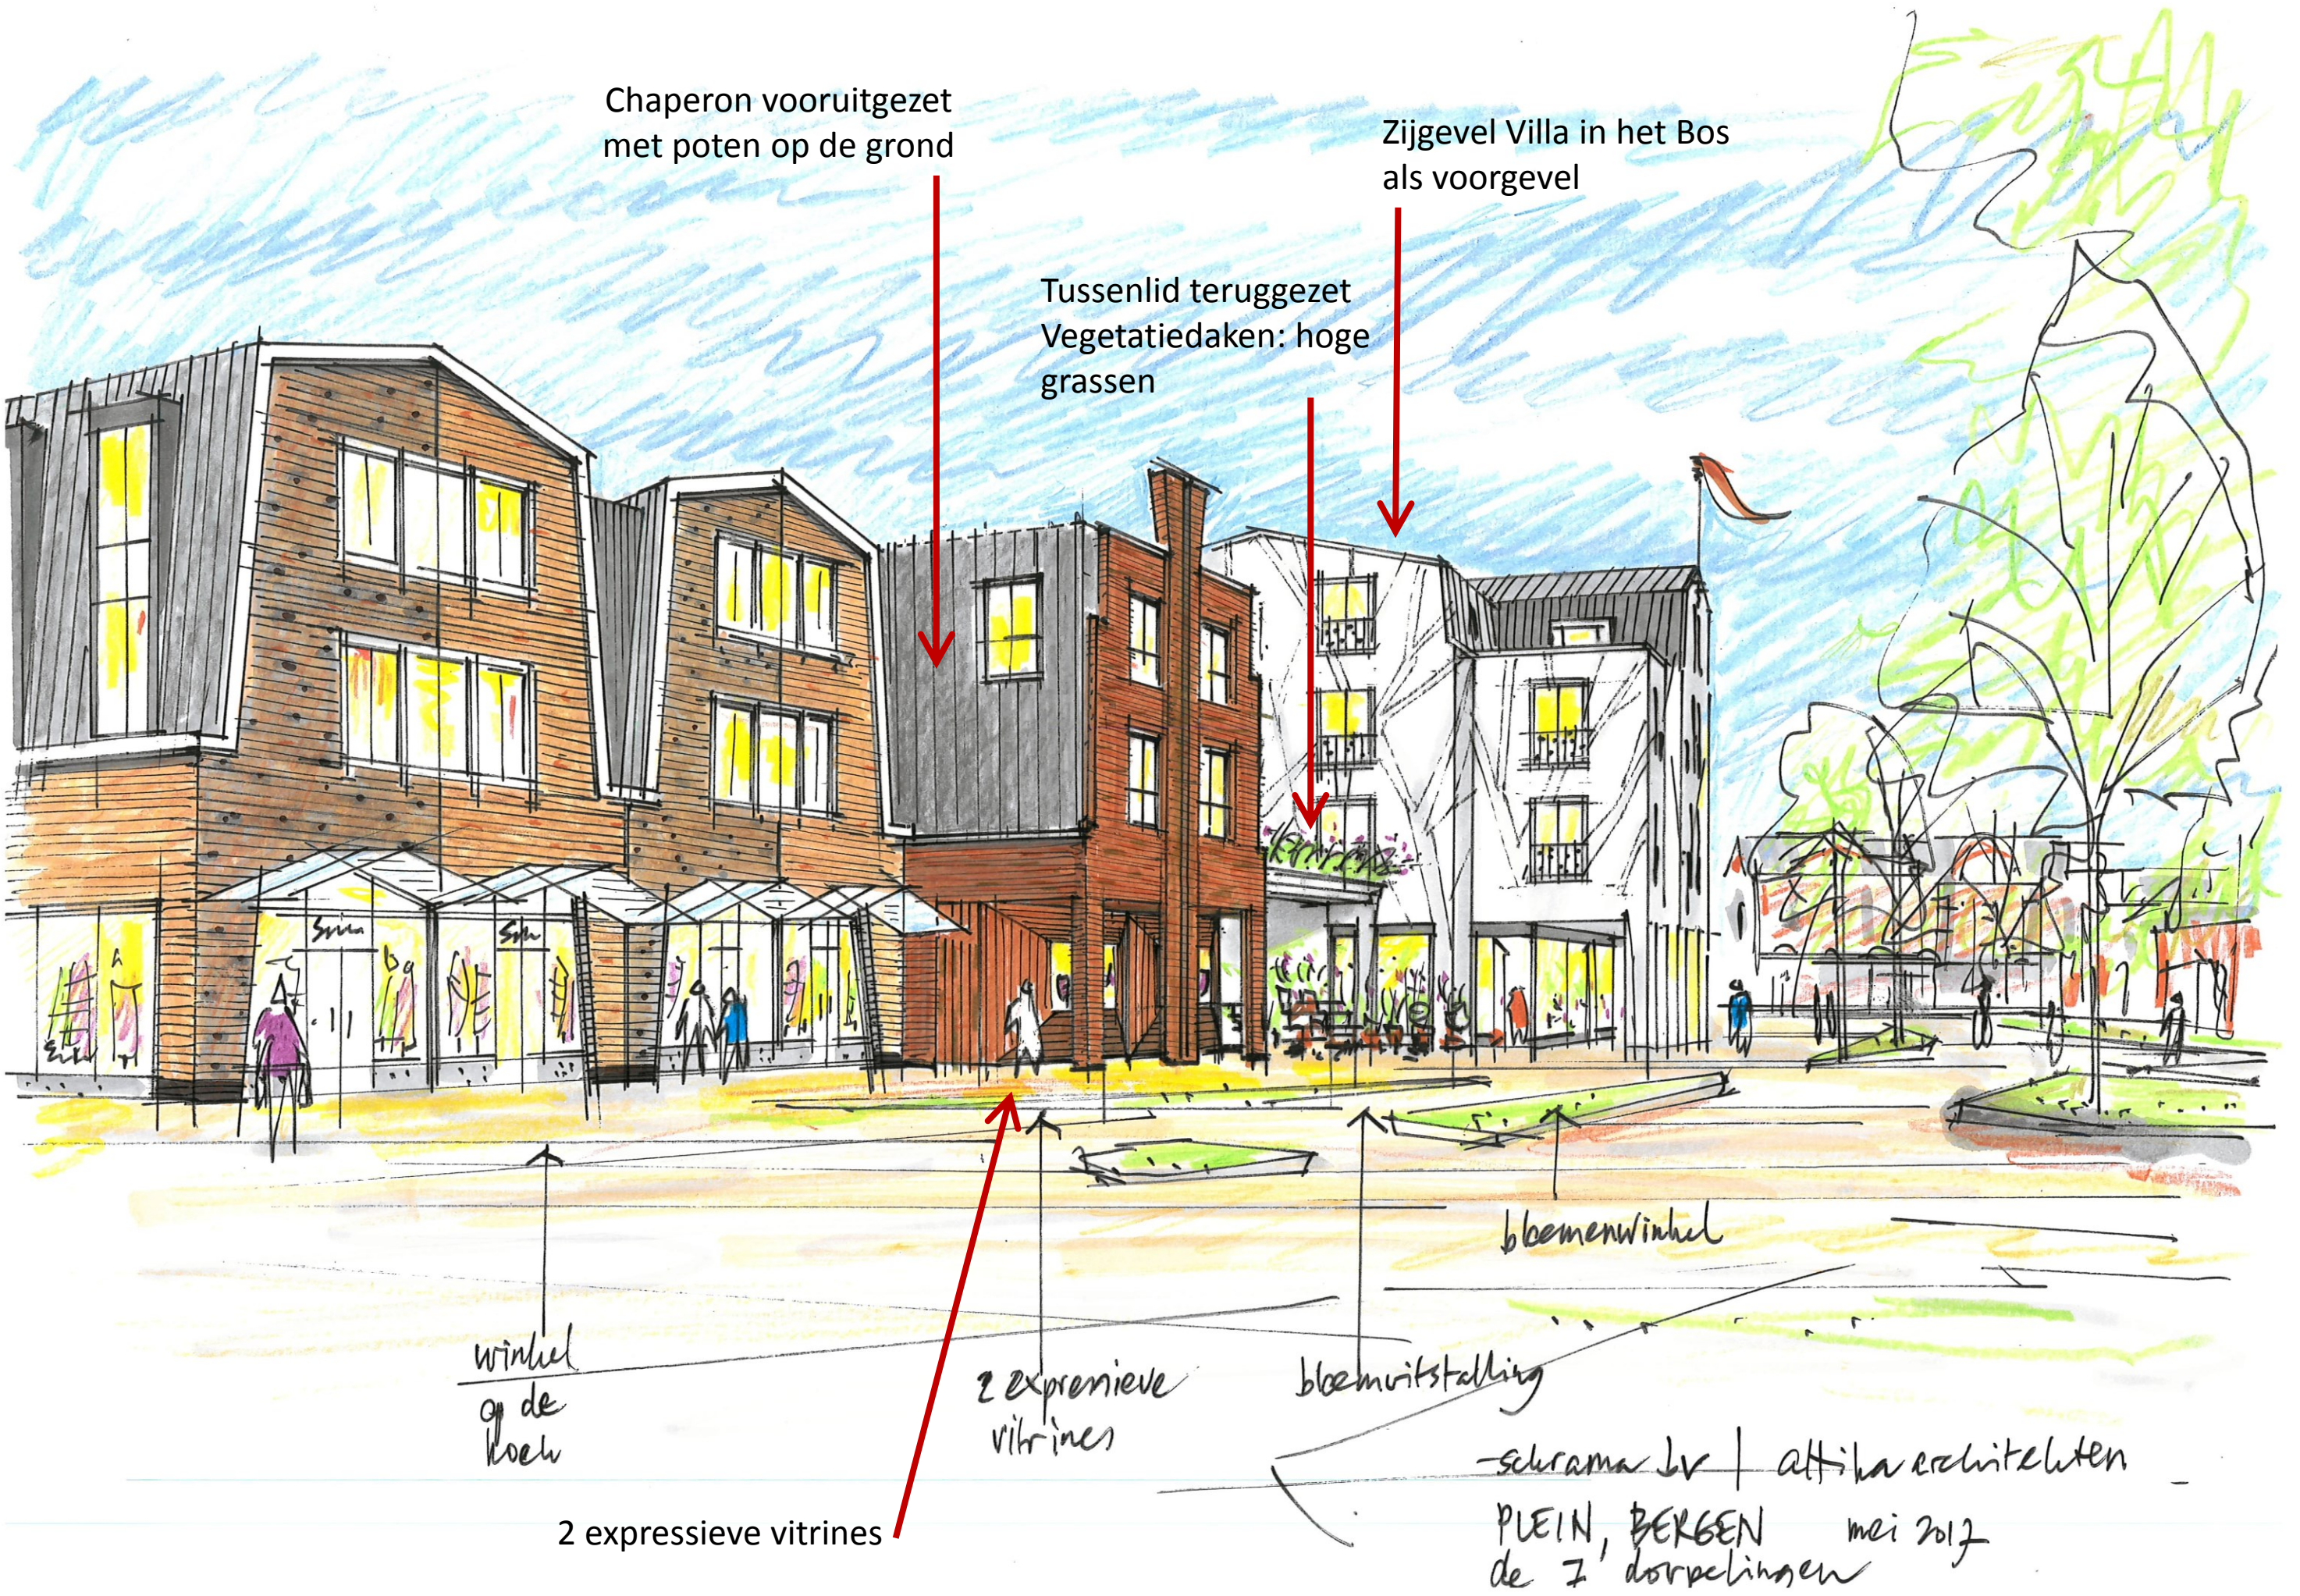

Chaperon vooruitgezet
met poten op de grond

Zijgevel Villa in het Bos
als voorgevel

Tussenlid teruggezet
Vegetatiedaken: hoge
grassen

winkel
op de
hoek

2 expressieve vitrines

2 expressieve
vitrines

bloemenwinkel

bloemenstalling


-schrama lv | attika architecten

PLEIN, BERGEN mei 2012
de 7 dorpelingen



attika architecten / schrama bv
PLEIN BERGEN mei 2017
de 7 dorpelingen

diepe vitrines
in sculpturaal
metselwerk →

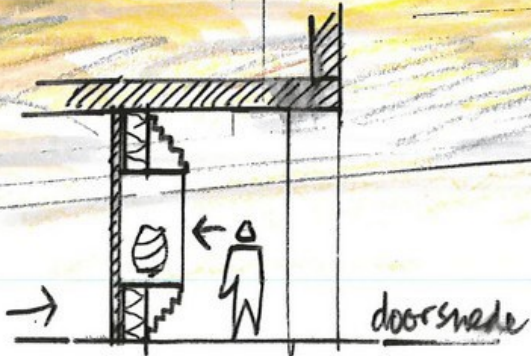

doorsnede

tegels
tableau
met
floraal
motief

uitstalling
bloemenwinkel

bloemenwinkel

Tussenlid teruggezet
Vegetatiedaken: hoge
grassen



bloemenwinkel

bloemen
uitstalling

2 vitrines
mog

tapis
roulant


bewerending
beide
supers:
binnen

schrama bv / attika architecten
PLEIN BERGEN mei 2017
de 7 dorpelingen

2 expressieve vitrines





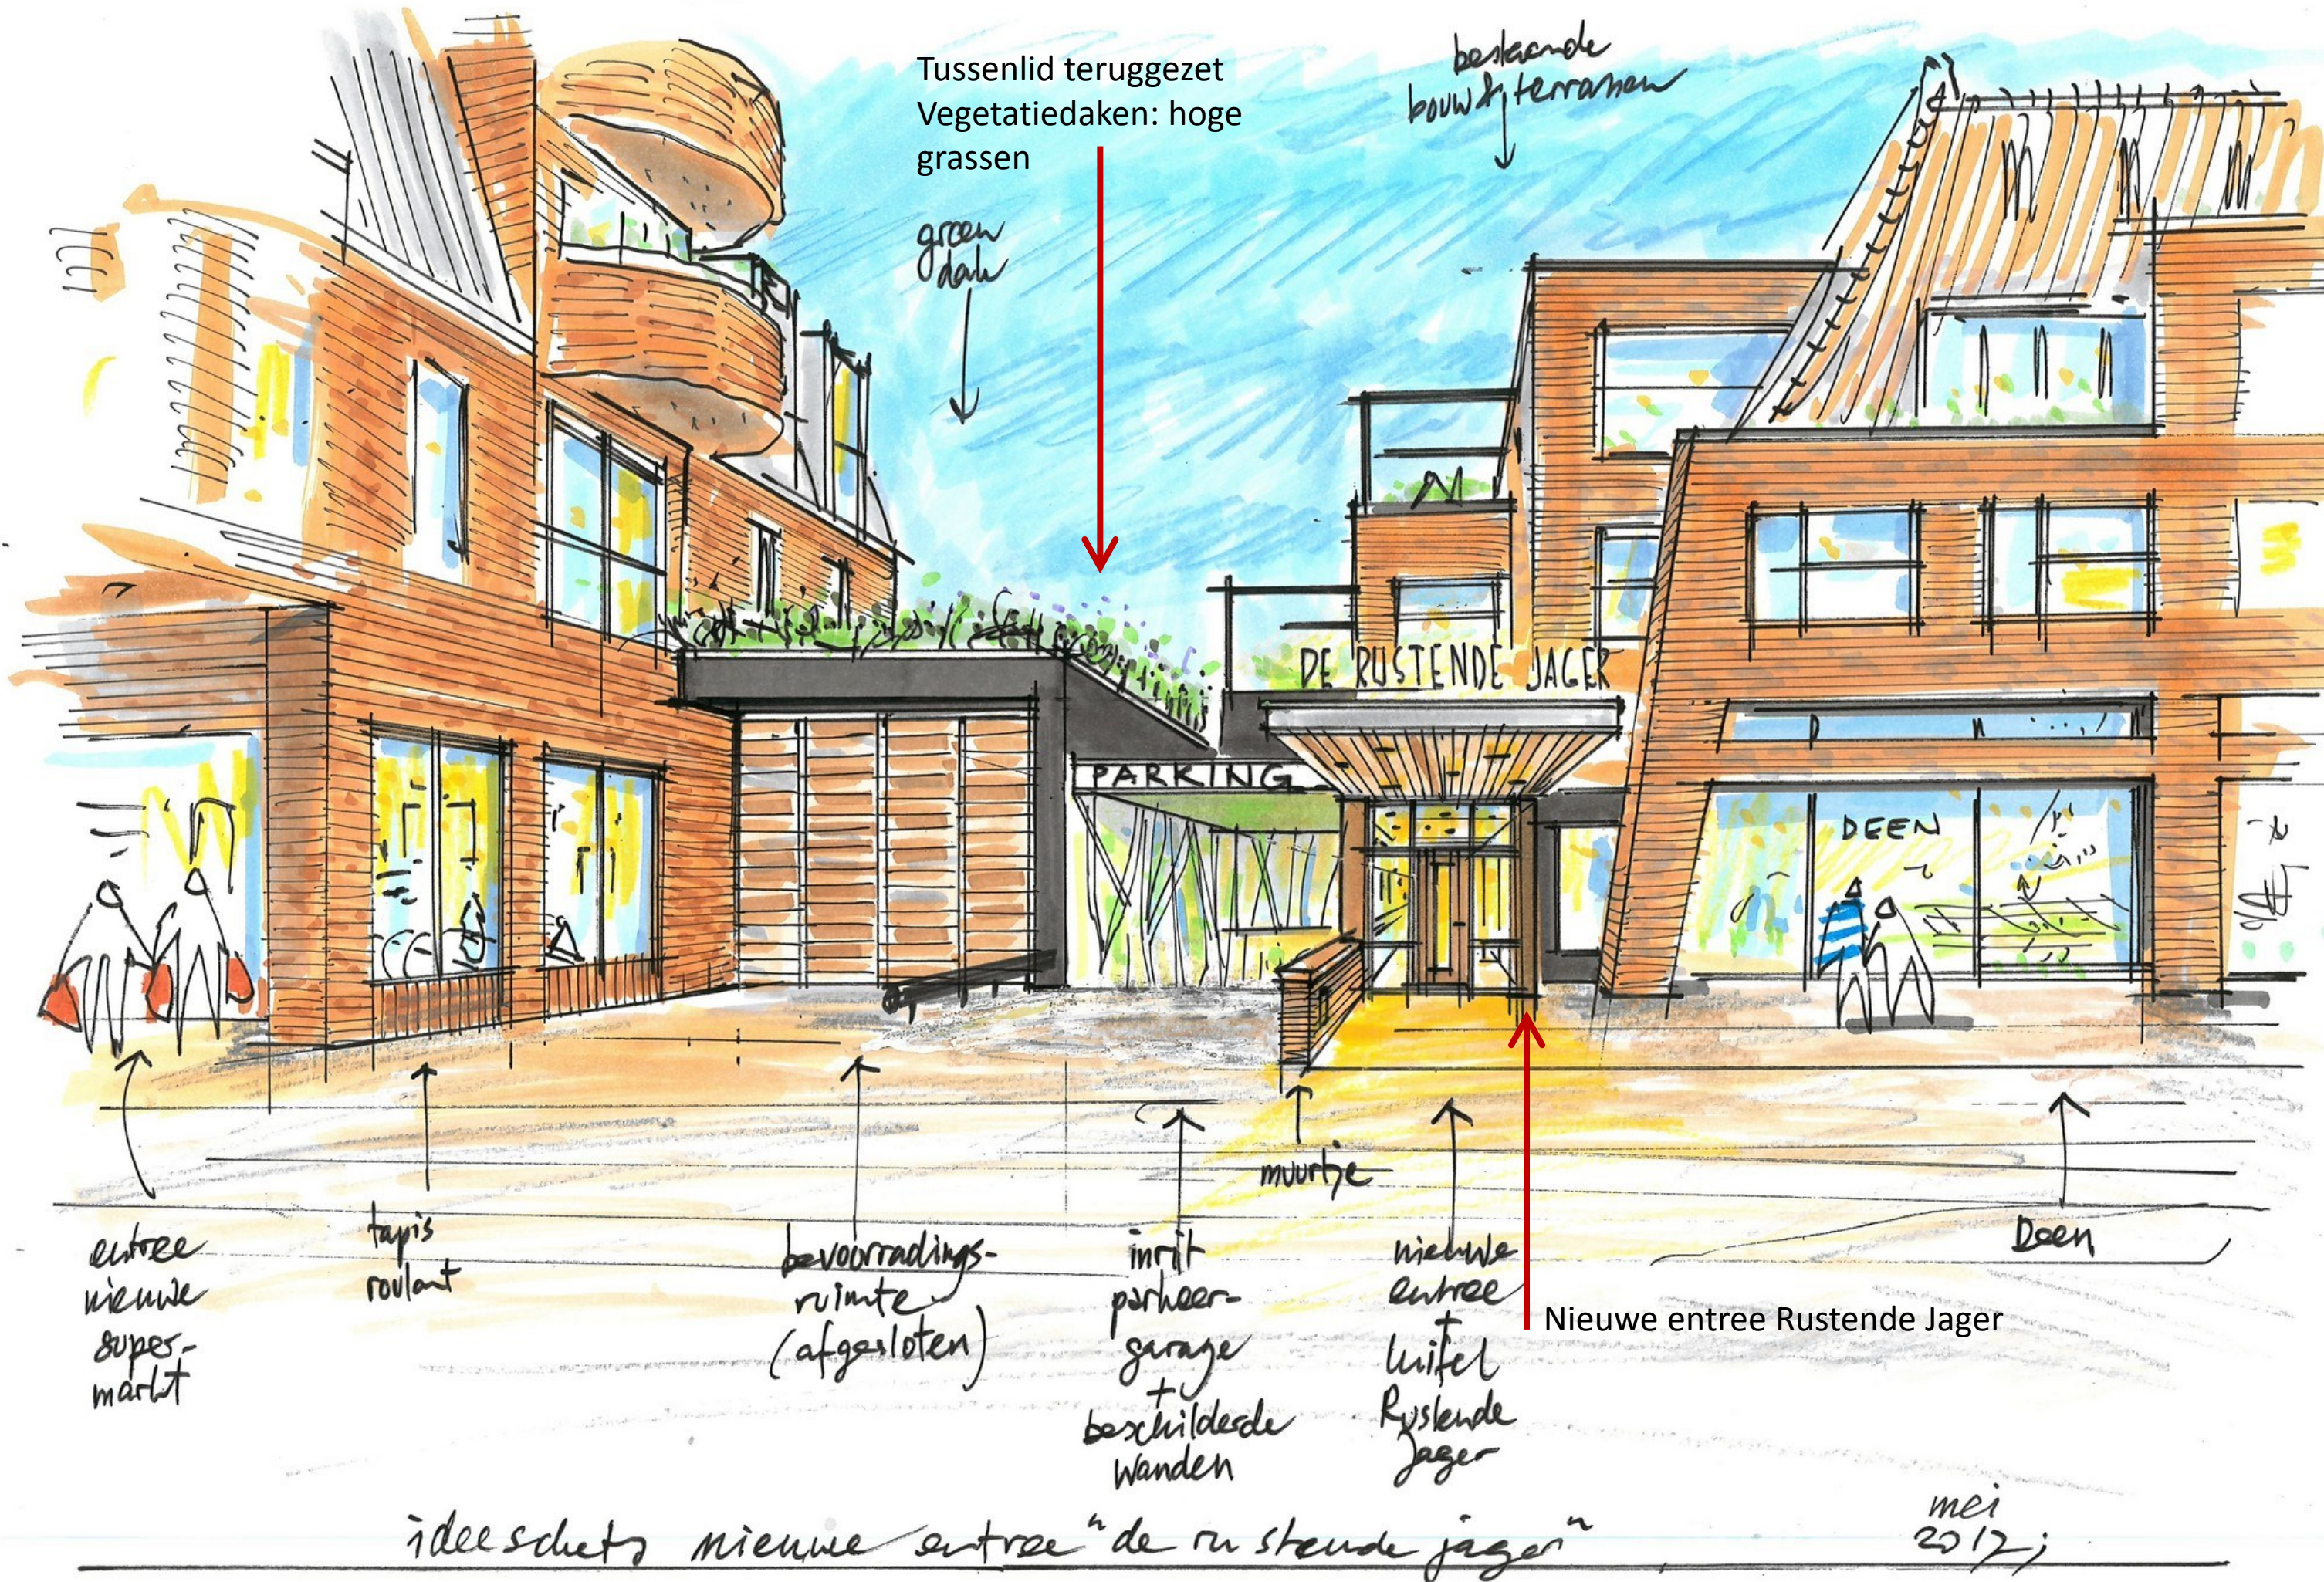

idee schets nieuwe entree "de rustende jager"

mei
2017;



