



schetsontwerp appartementengebouw Duin—Konijn

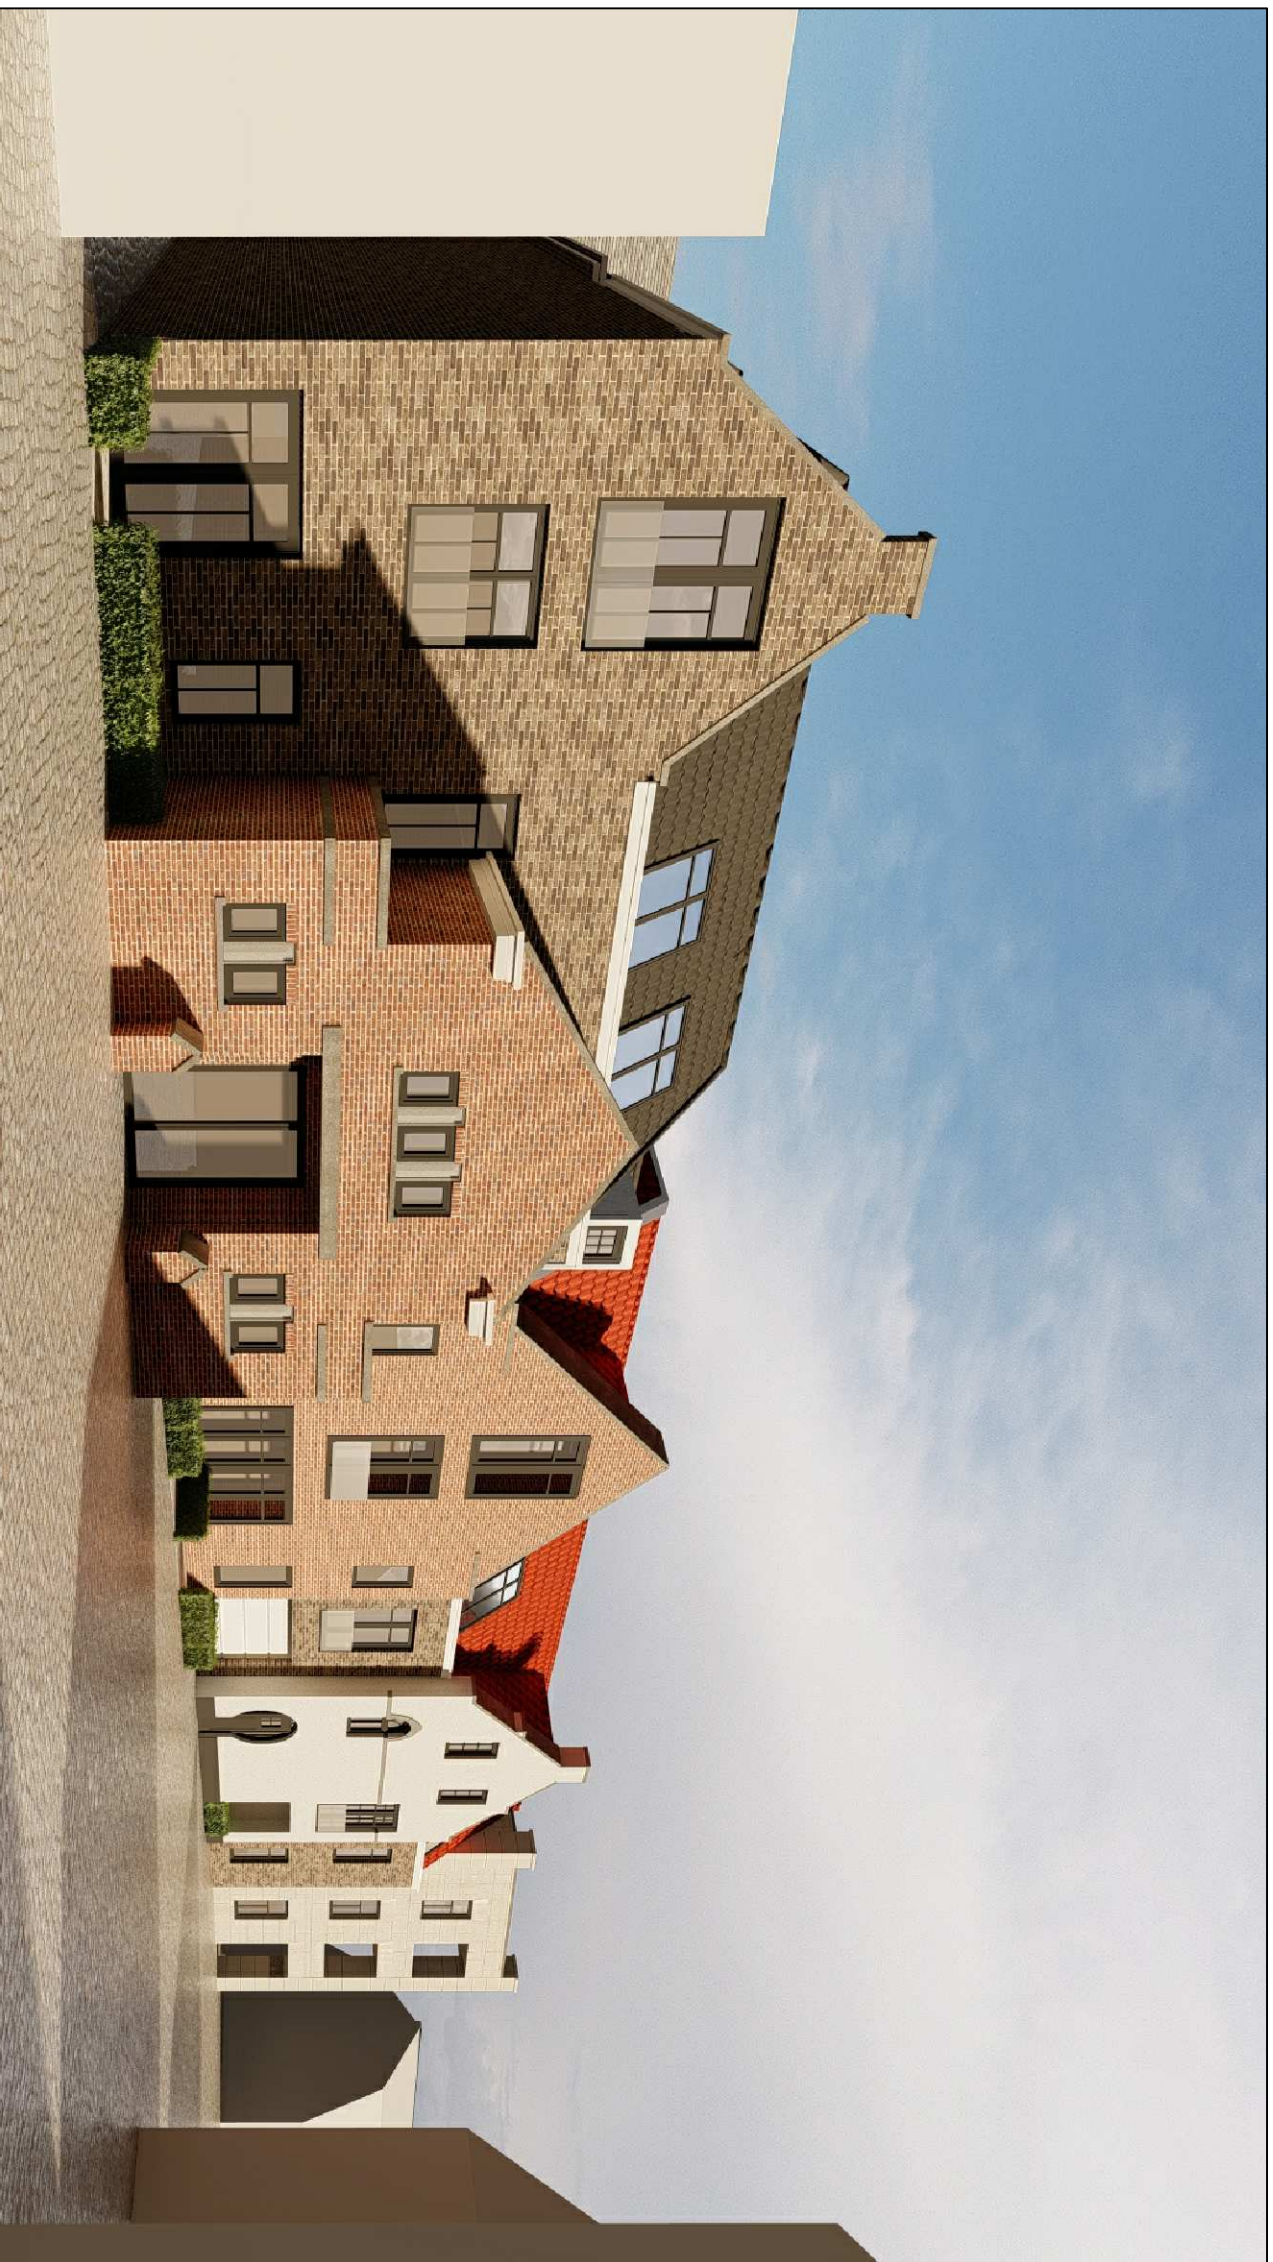

Egmond aan Zee


01—10—2020

schetsontwerp appartementengebouw Duin—Konijn

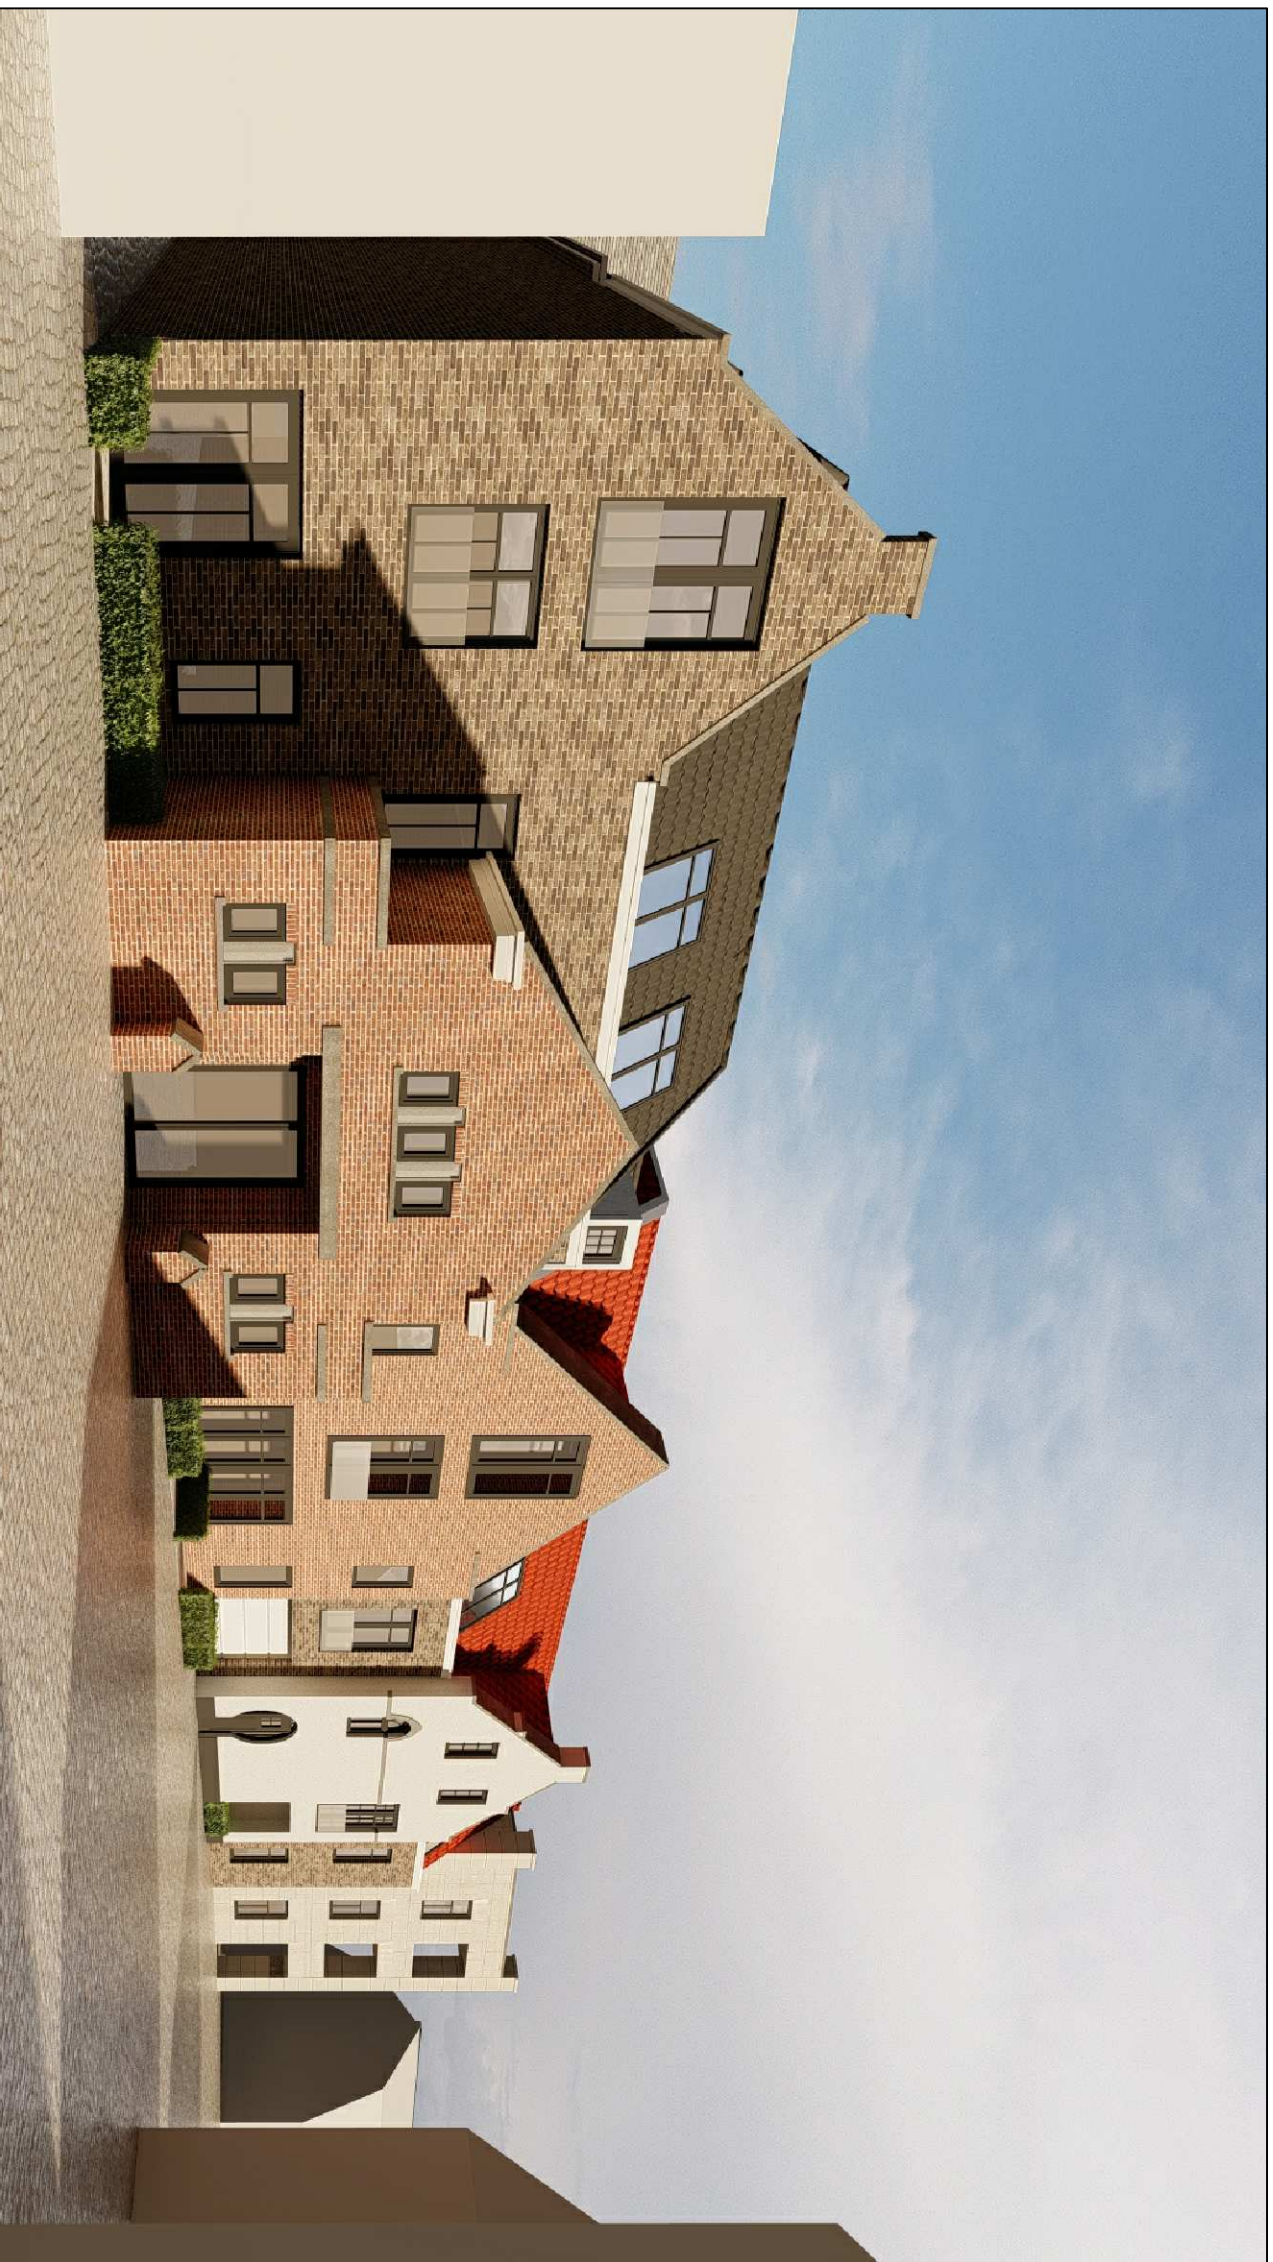

Egmond aan Zee

01—10—2020

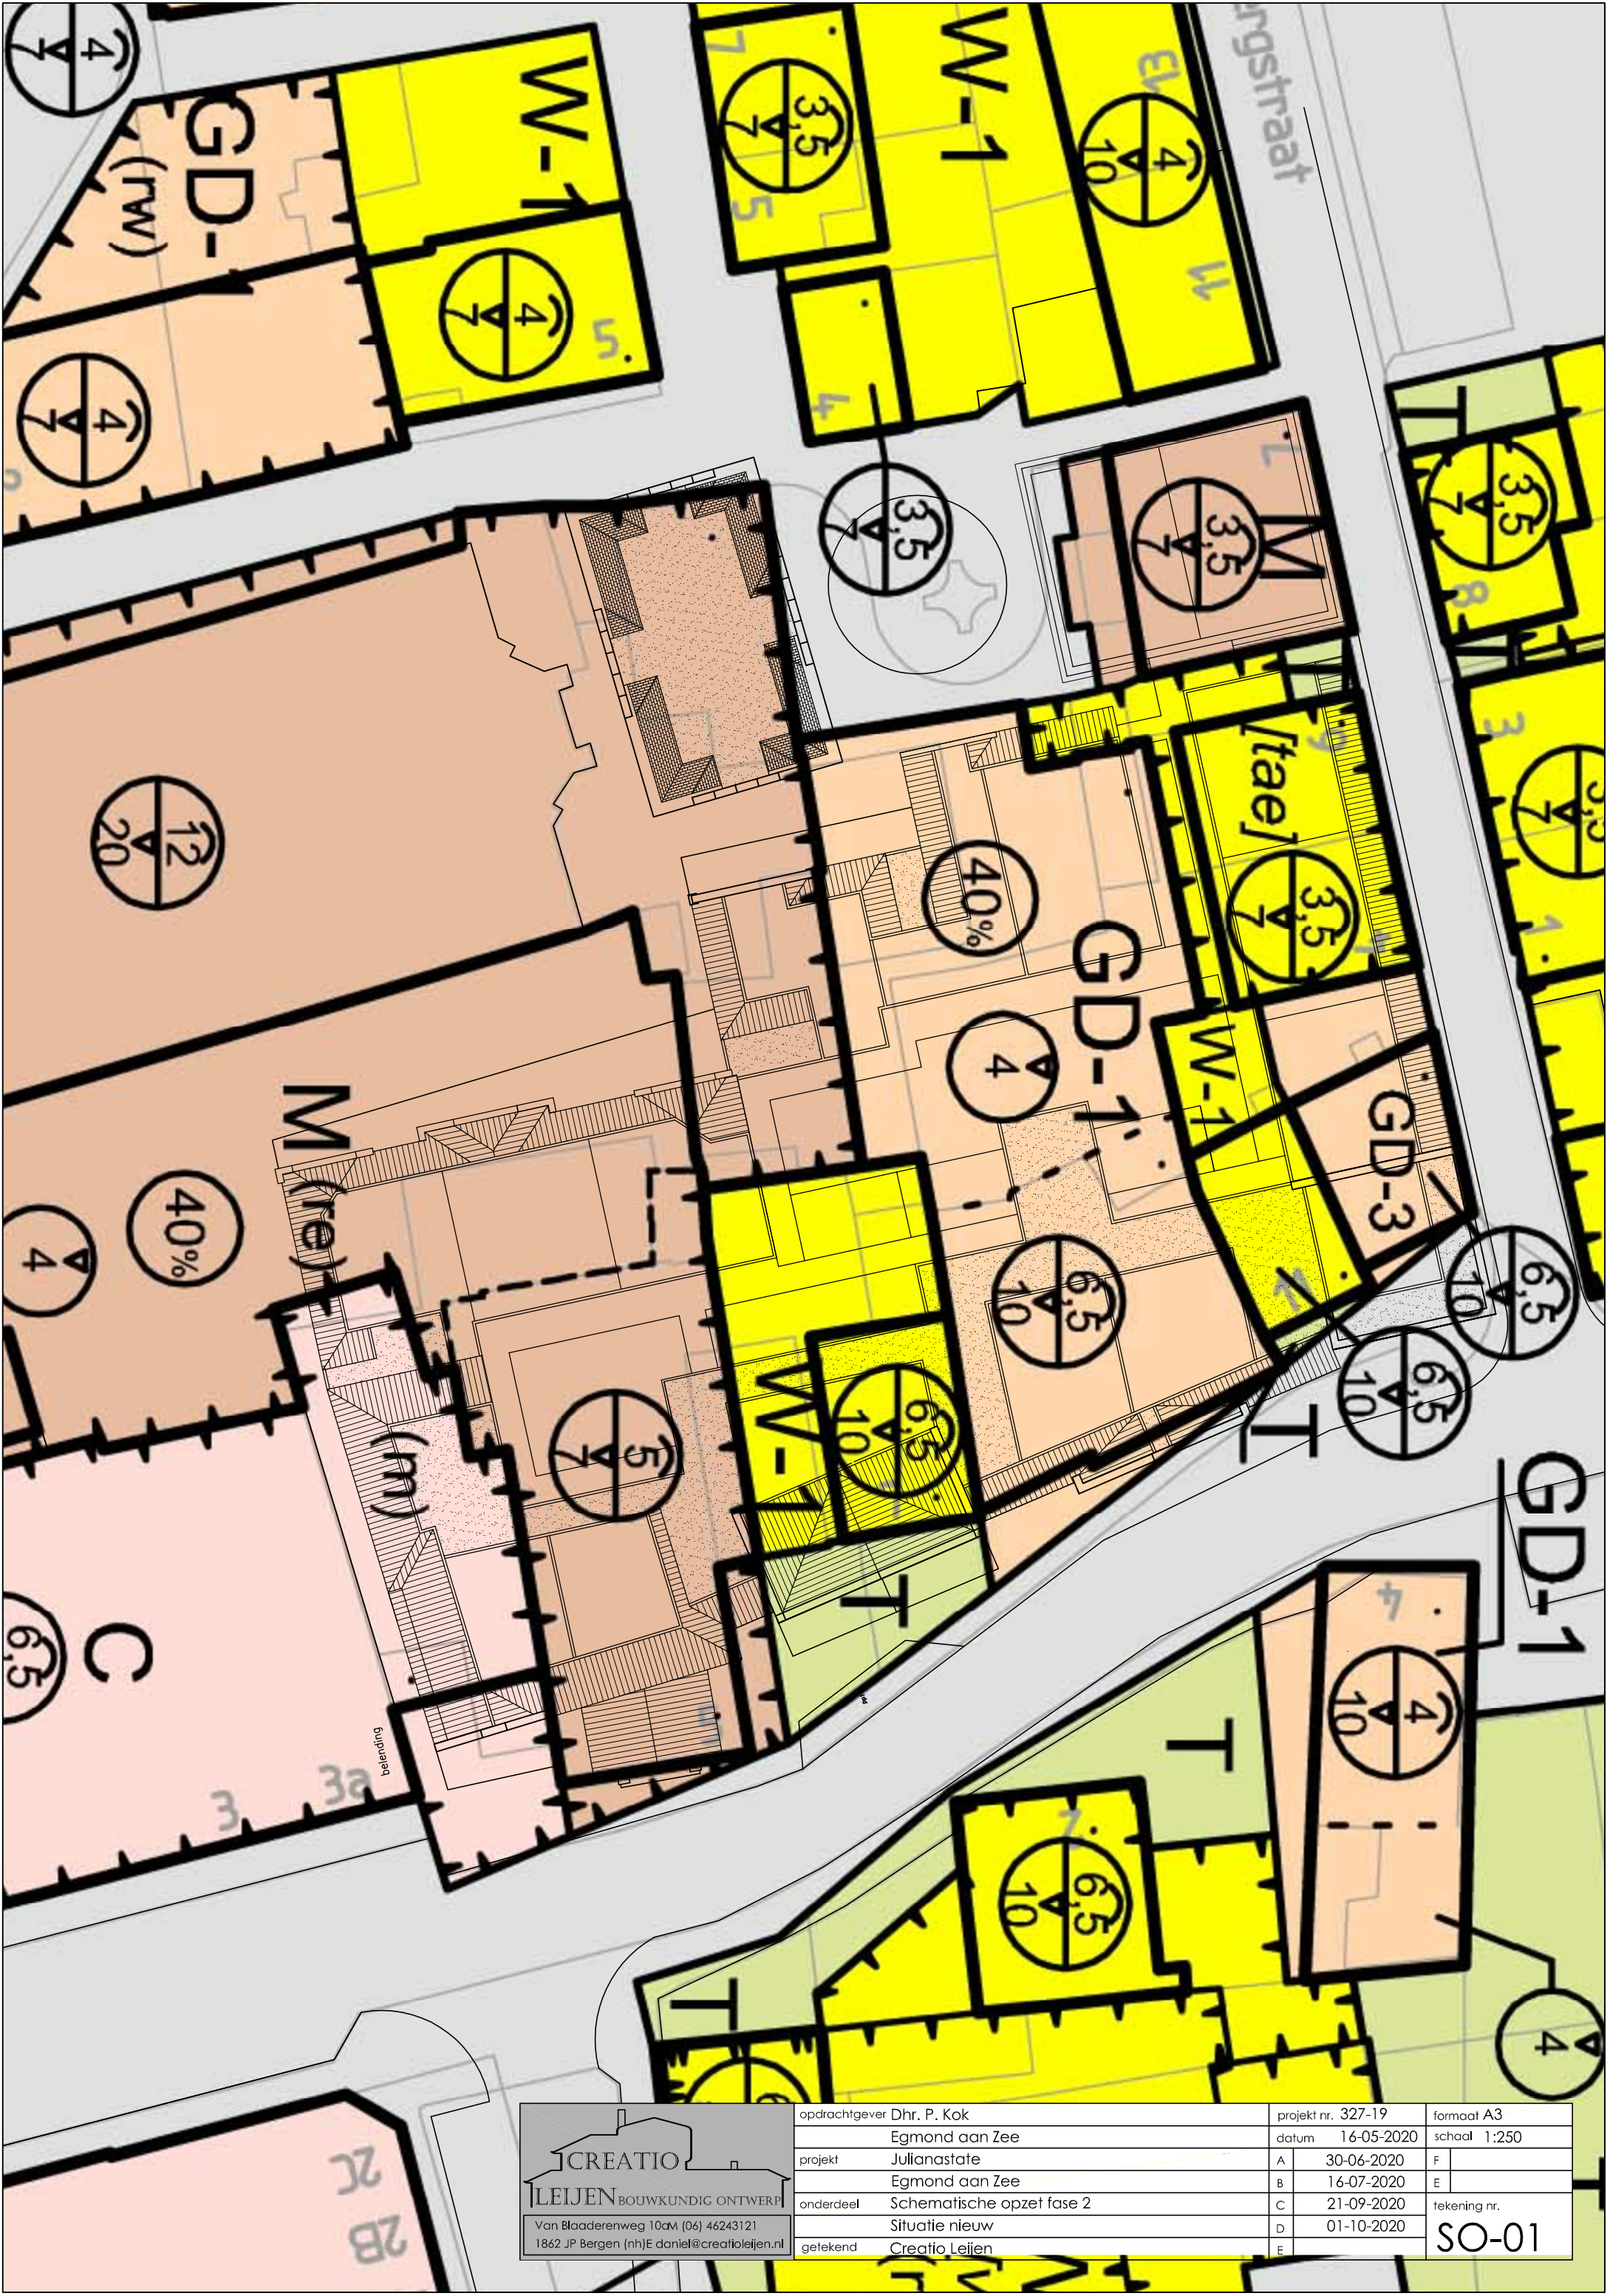




CREATIO
LEIJEN BOUWKUNDIG ONTWERP


Van Blaaderenweg 10aM (06) 46243121
1862 JP Bergen (nh)E daniel@creatioleijen.nl

opdrachtgever	Dhr. P. Kok
project	Egmond aan Zee
onderdeel	Schematische opzet fase 2
getekend	Creatio Leijen

project nr.	327-19	formaat	A3
datum	16-05-2020	schaal	1:250
A	30-06-2020	F	
B	16-07-2020	E	
C	21-09-2020	tekening nr.	
D	01-10-2020		
E		10-OS	

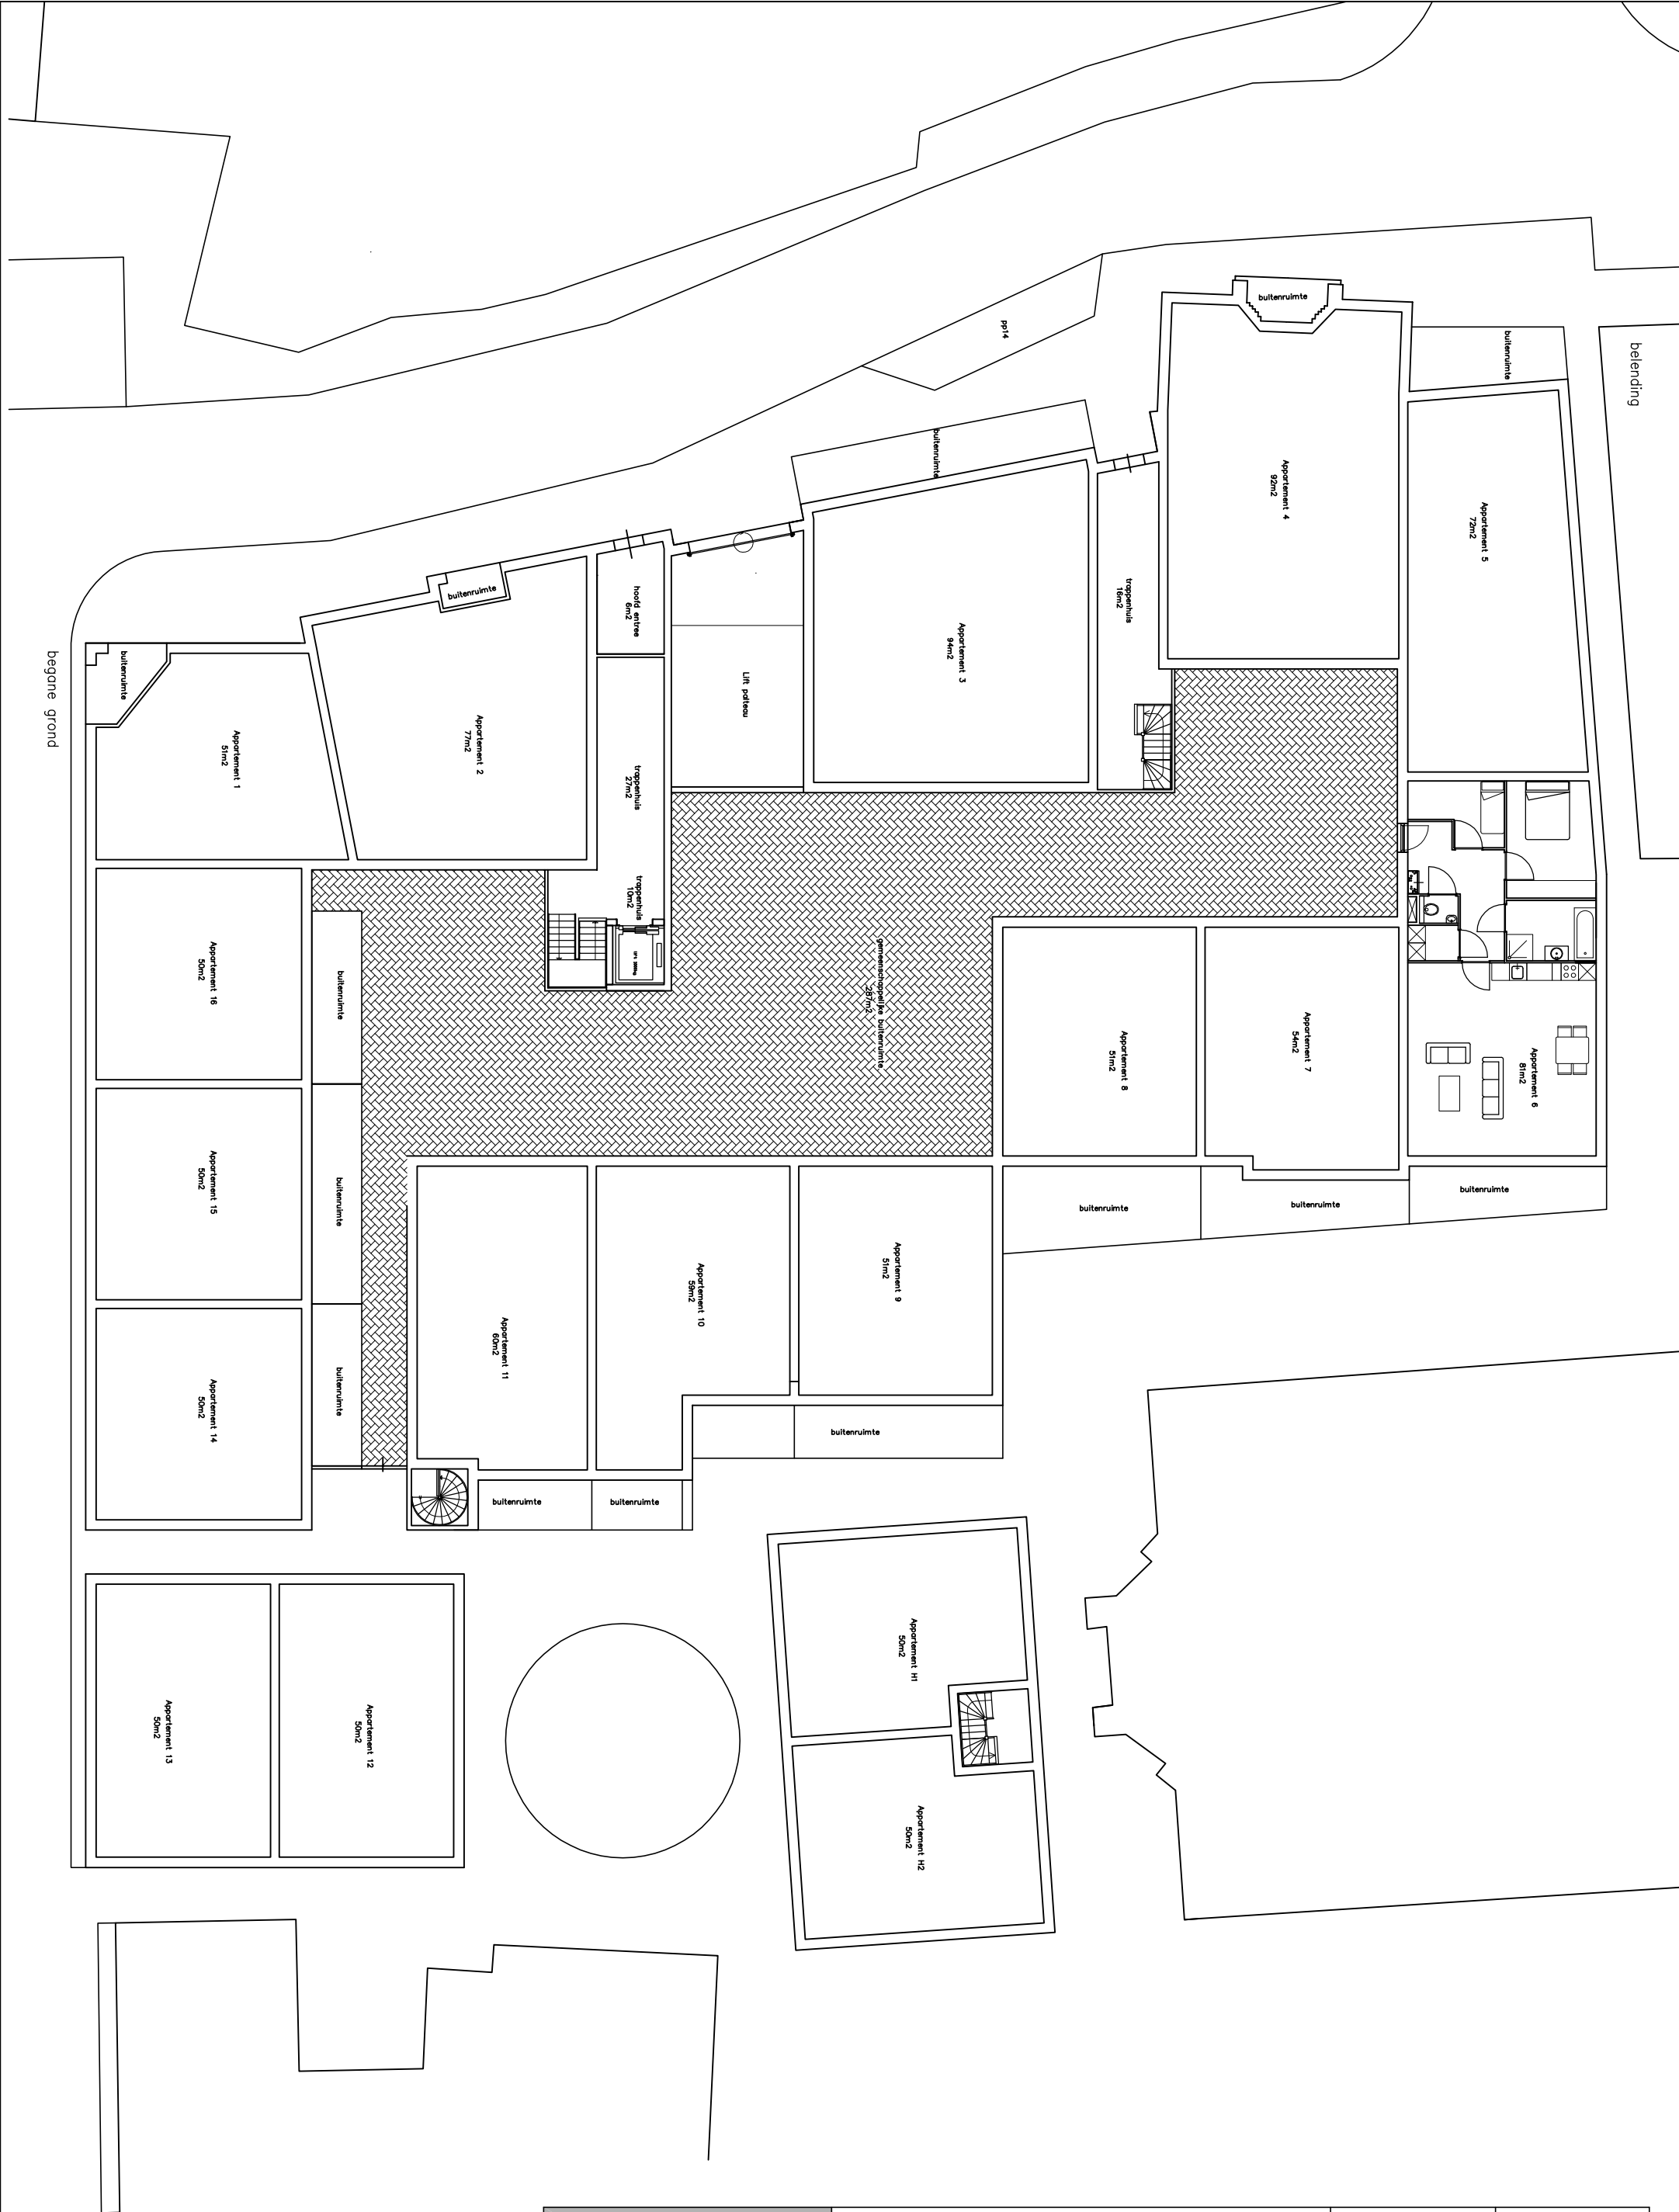

CREATIO LEIJEN BOUWKUNDIG ONTWERP Van Blaaderenweg 10aM (06) 46243121 1862 JP Bergen (nh)E daniel@creatioleijen.nl	opdrachtgever Dhr. P. Kok	project nr. 327-19	formaat A3	
	Egmond aan Zee	datum 09-05-2020	schaal 1:200	
	project Julianastate	A 16-05-2020	F	
	Egmond aan Zee	B 30-06-2020	E	
	onderdeel Schematische opzet fase 2	C 16-07-2020	tekening nr. SO-02	
getekend Creatio Leijen	Begane grond	D 21-09-2020		
		E 01-10-2020		

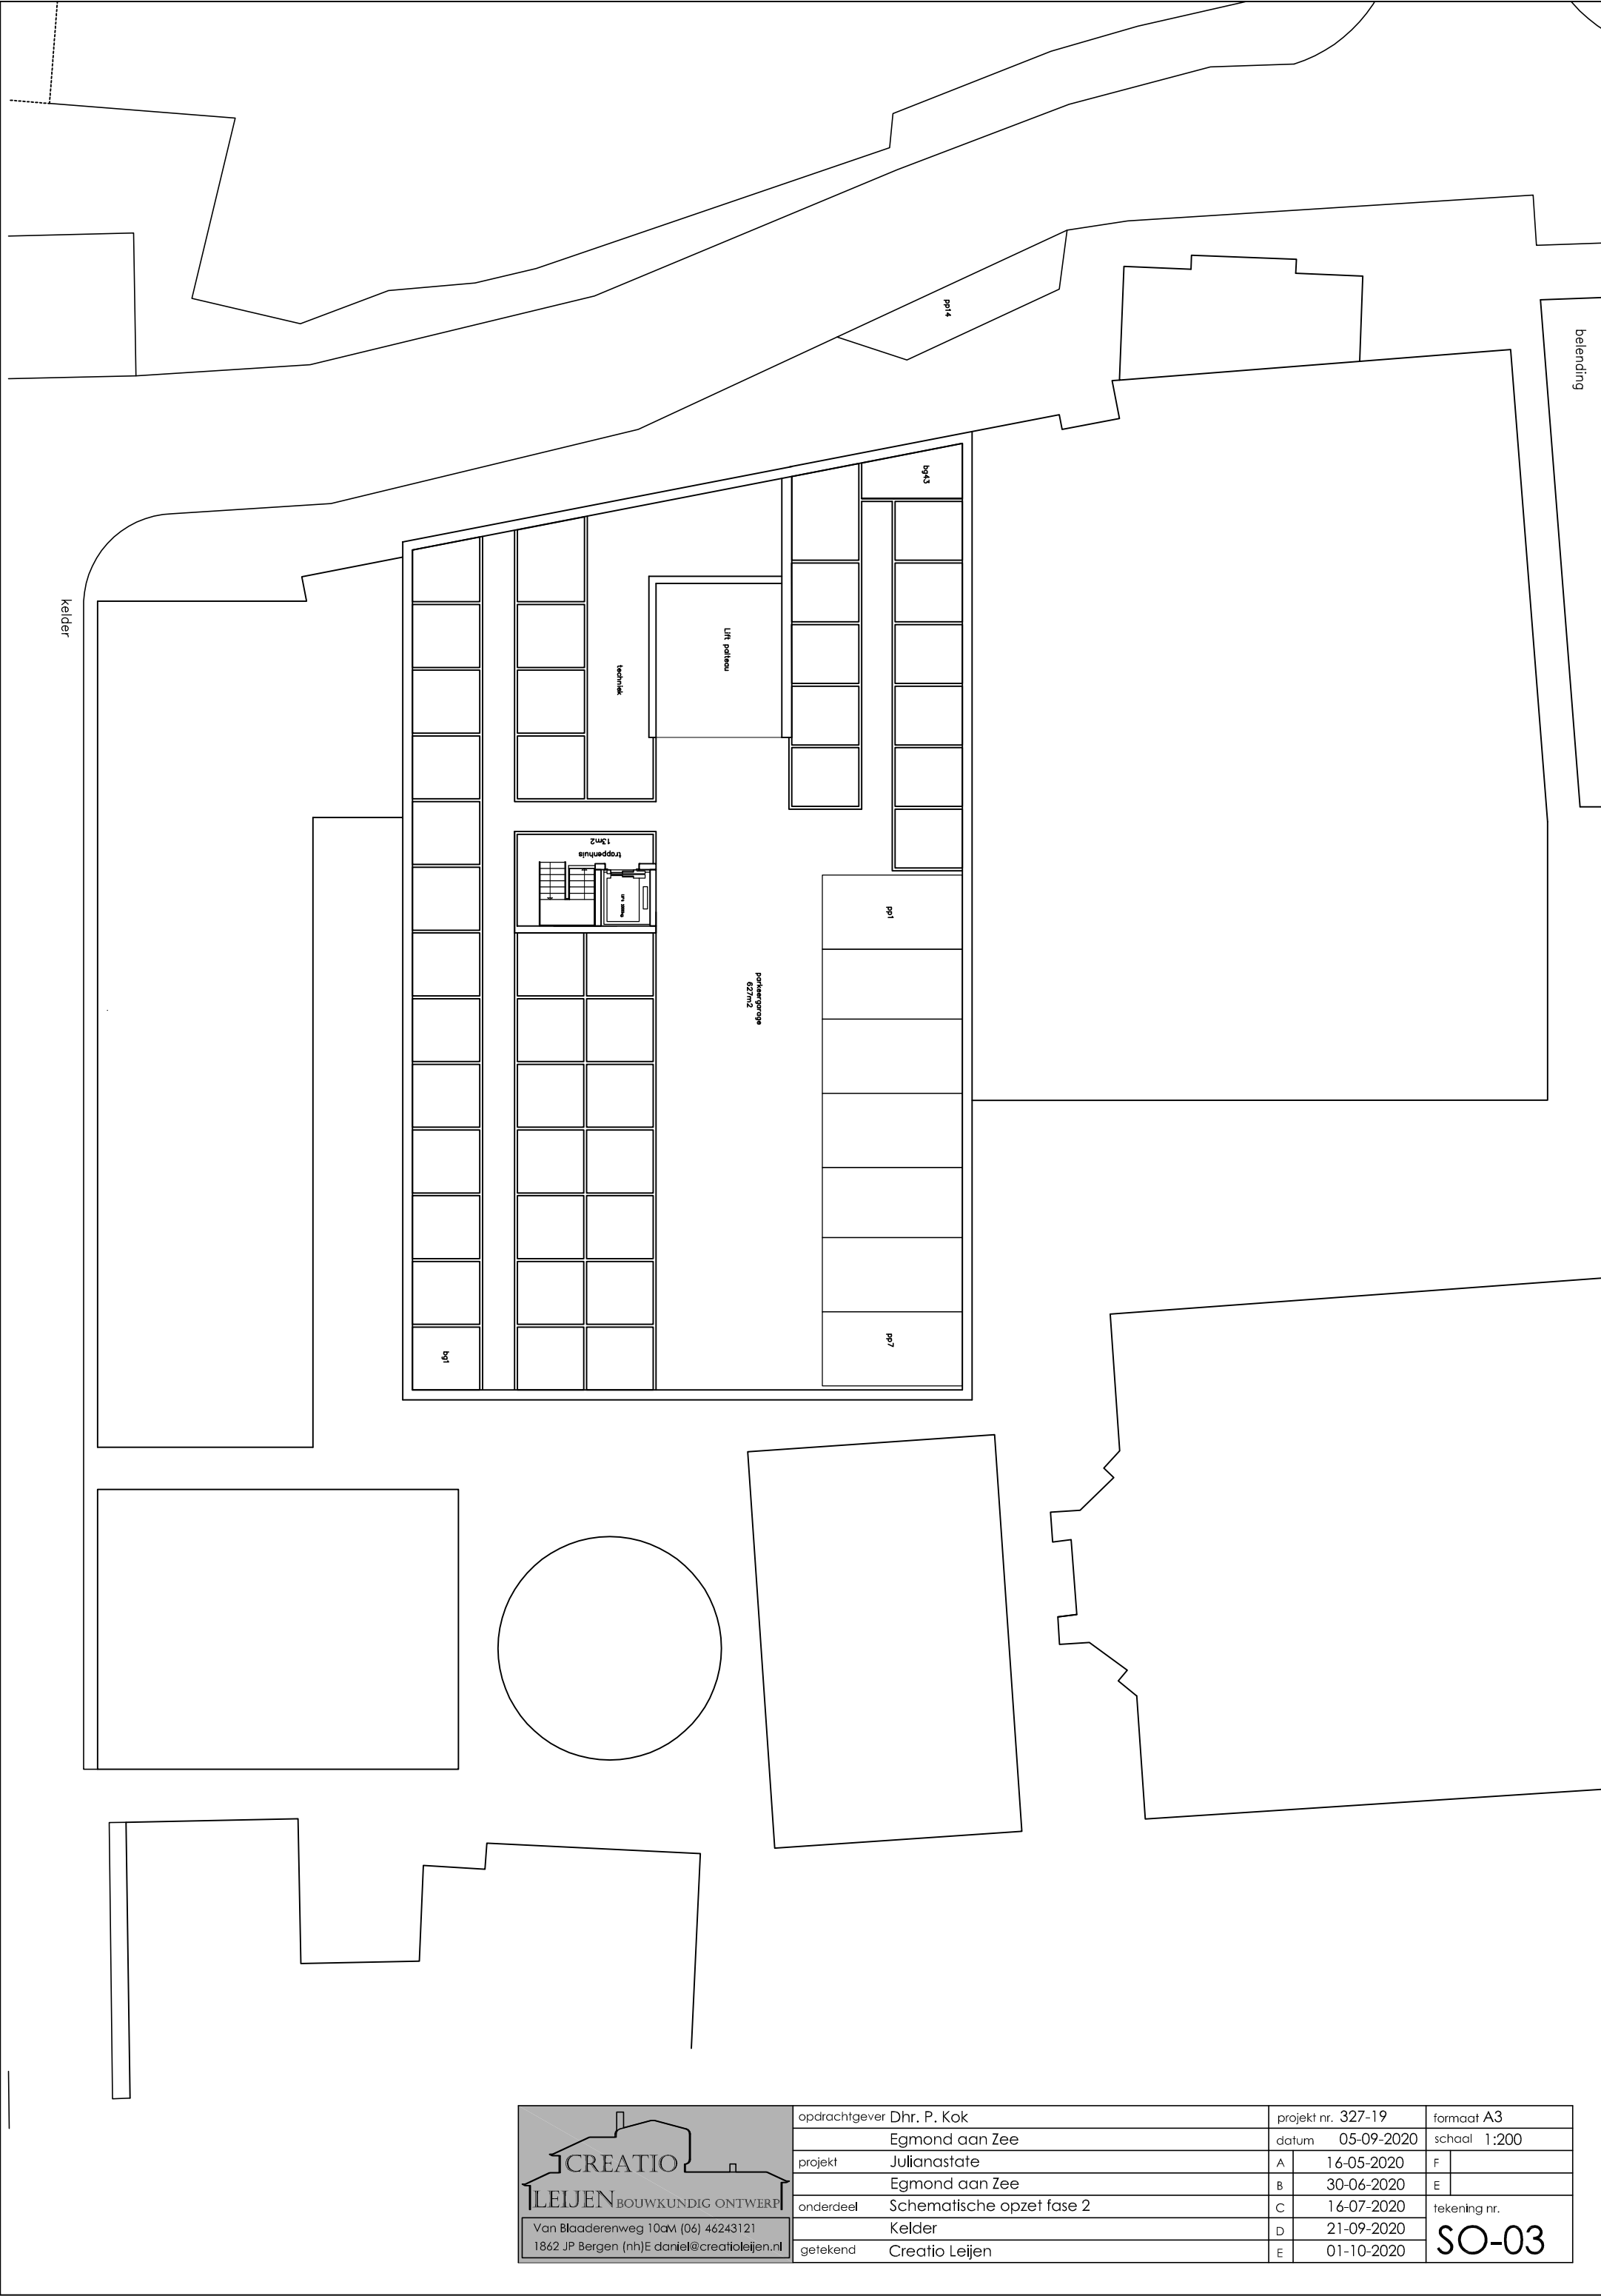





CREATIO
LEIJEN BOUWKUNDIG ONTWERP

Van Blaaderenweg 10aM (06) 46243121
1862 JP Bergen (nh)E daniel@creatioleijen.nl


opdrachtgever Dhr. P. Kok		project nr. 327-19		formaat A3	
Egmond aan Zee		datum 05-09-2020		schaal 1:200	
project	Julianastate	A	16-05-2020	F	
	Egmond aan Zee	B	30-06-2020	E	
onderdeel	Schematische opzet fase 2	C	16-07-2020	tekening nr. SO-03	
	Kelder	D	21-09-2020		
getekend	Creatio Leijen	E	01-10-2020		

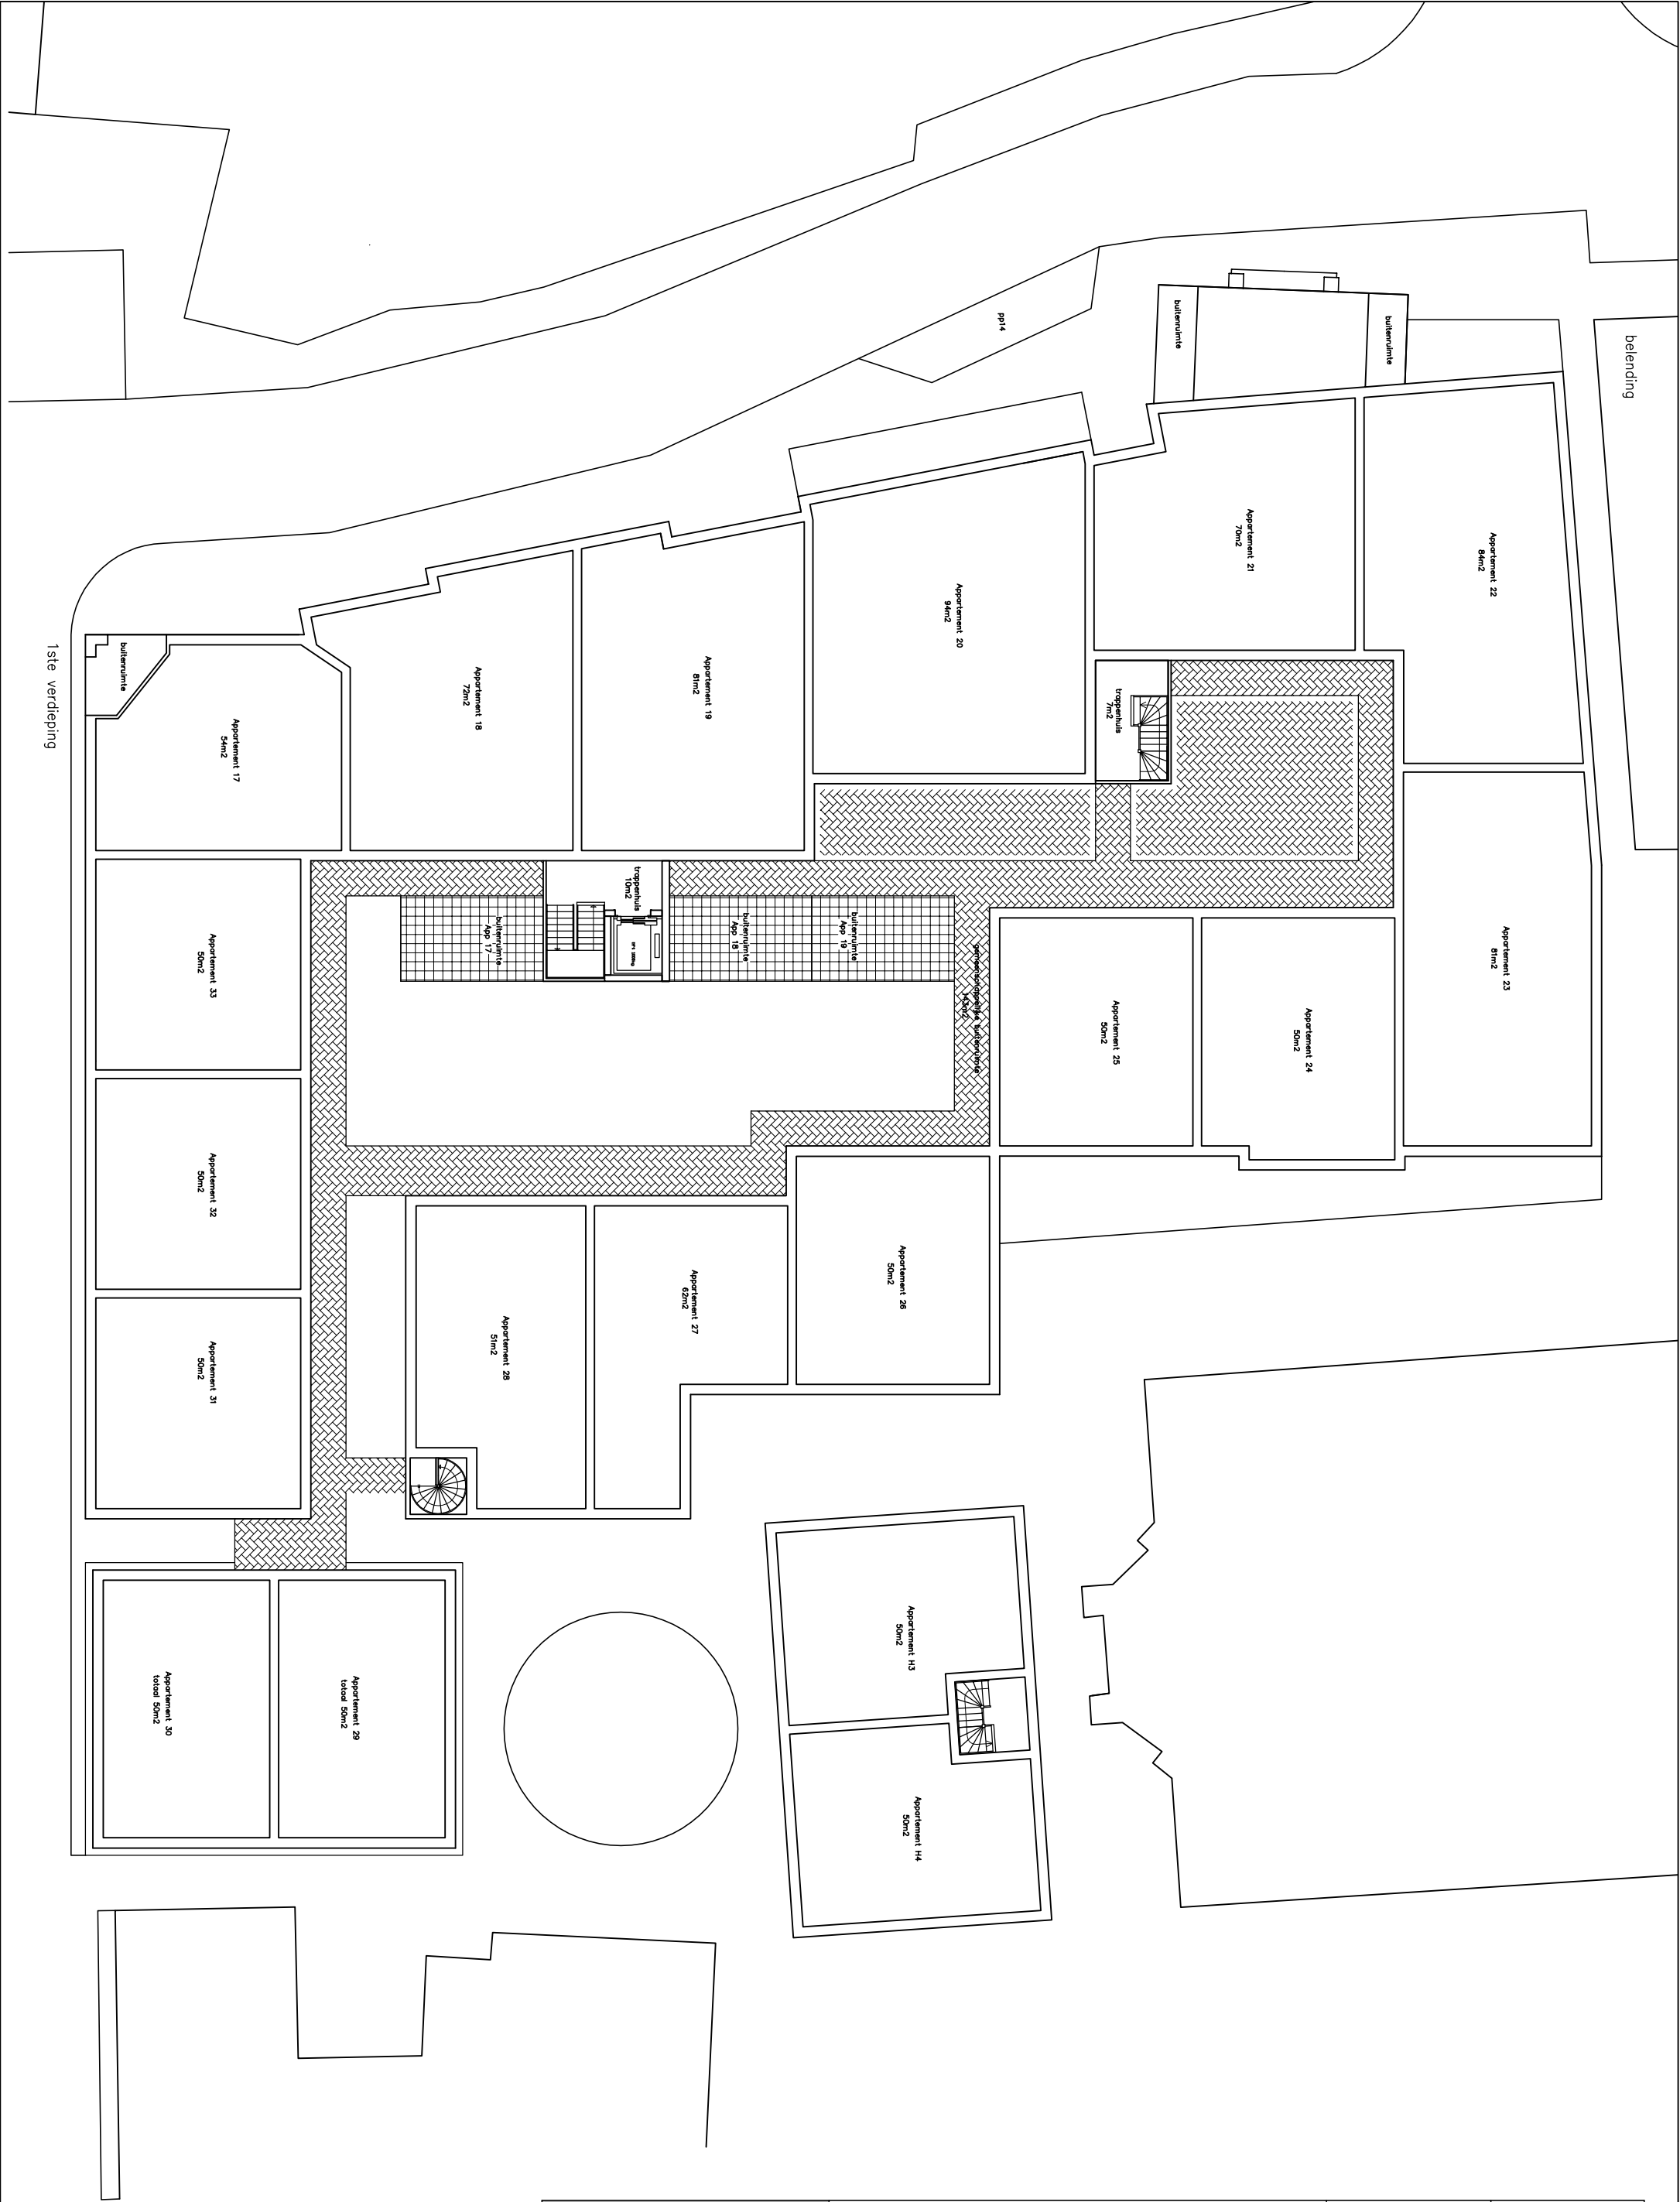


CREATIO LEIJEN BOUWKUNDIG ONTWERP Van Blaaderenweg 10aM (06) 46243121 1862 JP Bergen (nh)E daniel@creatioleijen.nl	opdrachtgever Dhr. P. Kok		project nr. 327-19		formaat A3	
	Egmond aan Zee		datum 09-05-2020		schaal 1:200	
	project	Julianastate	A	16-05-2020	F	
		Egmond aan Zee	B	30-06-2020	E	
	onderdeel	Schematische opzet fase 2	C	16-07-2020	tekening nr. SO-04	
1ste verdieping			D	21-09-2020		
getekend Creatio Leijen			E	01-10-2020		

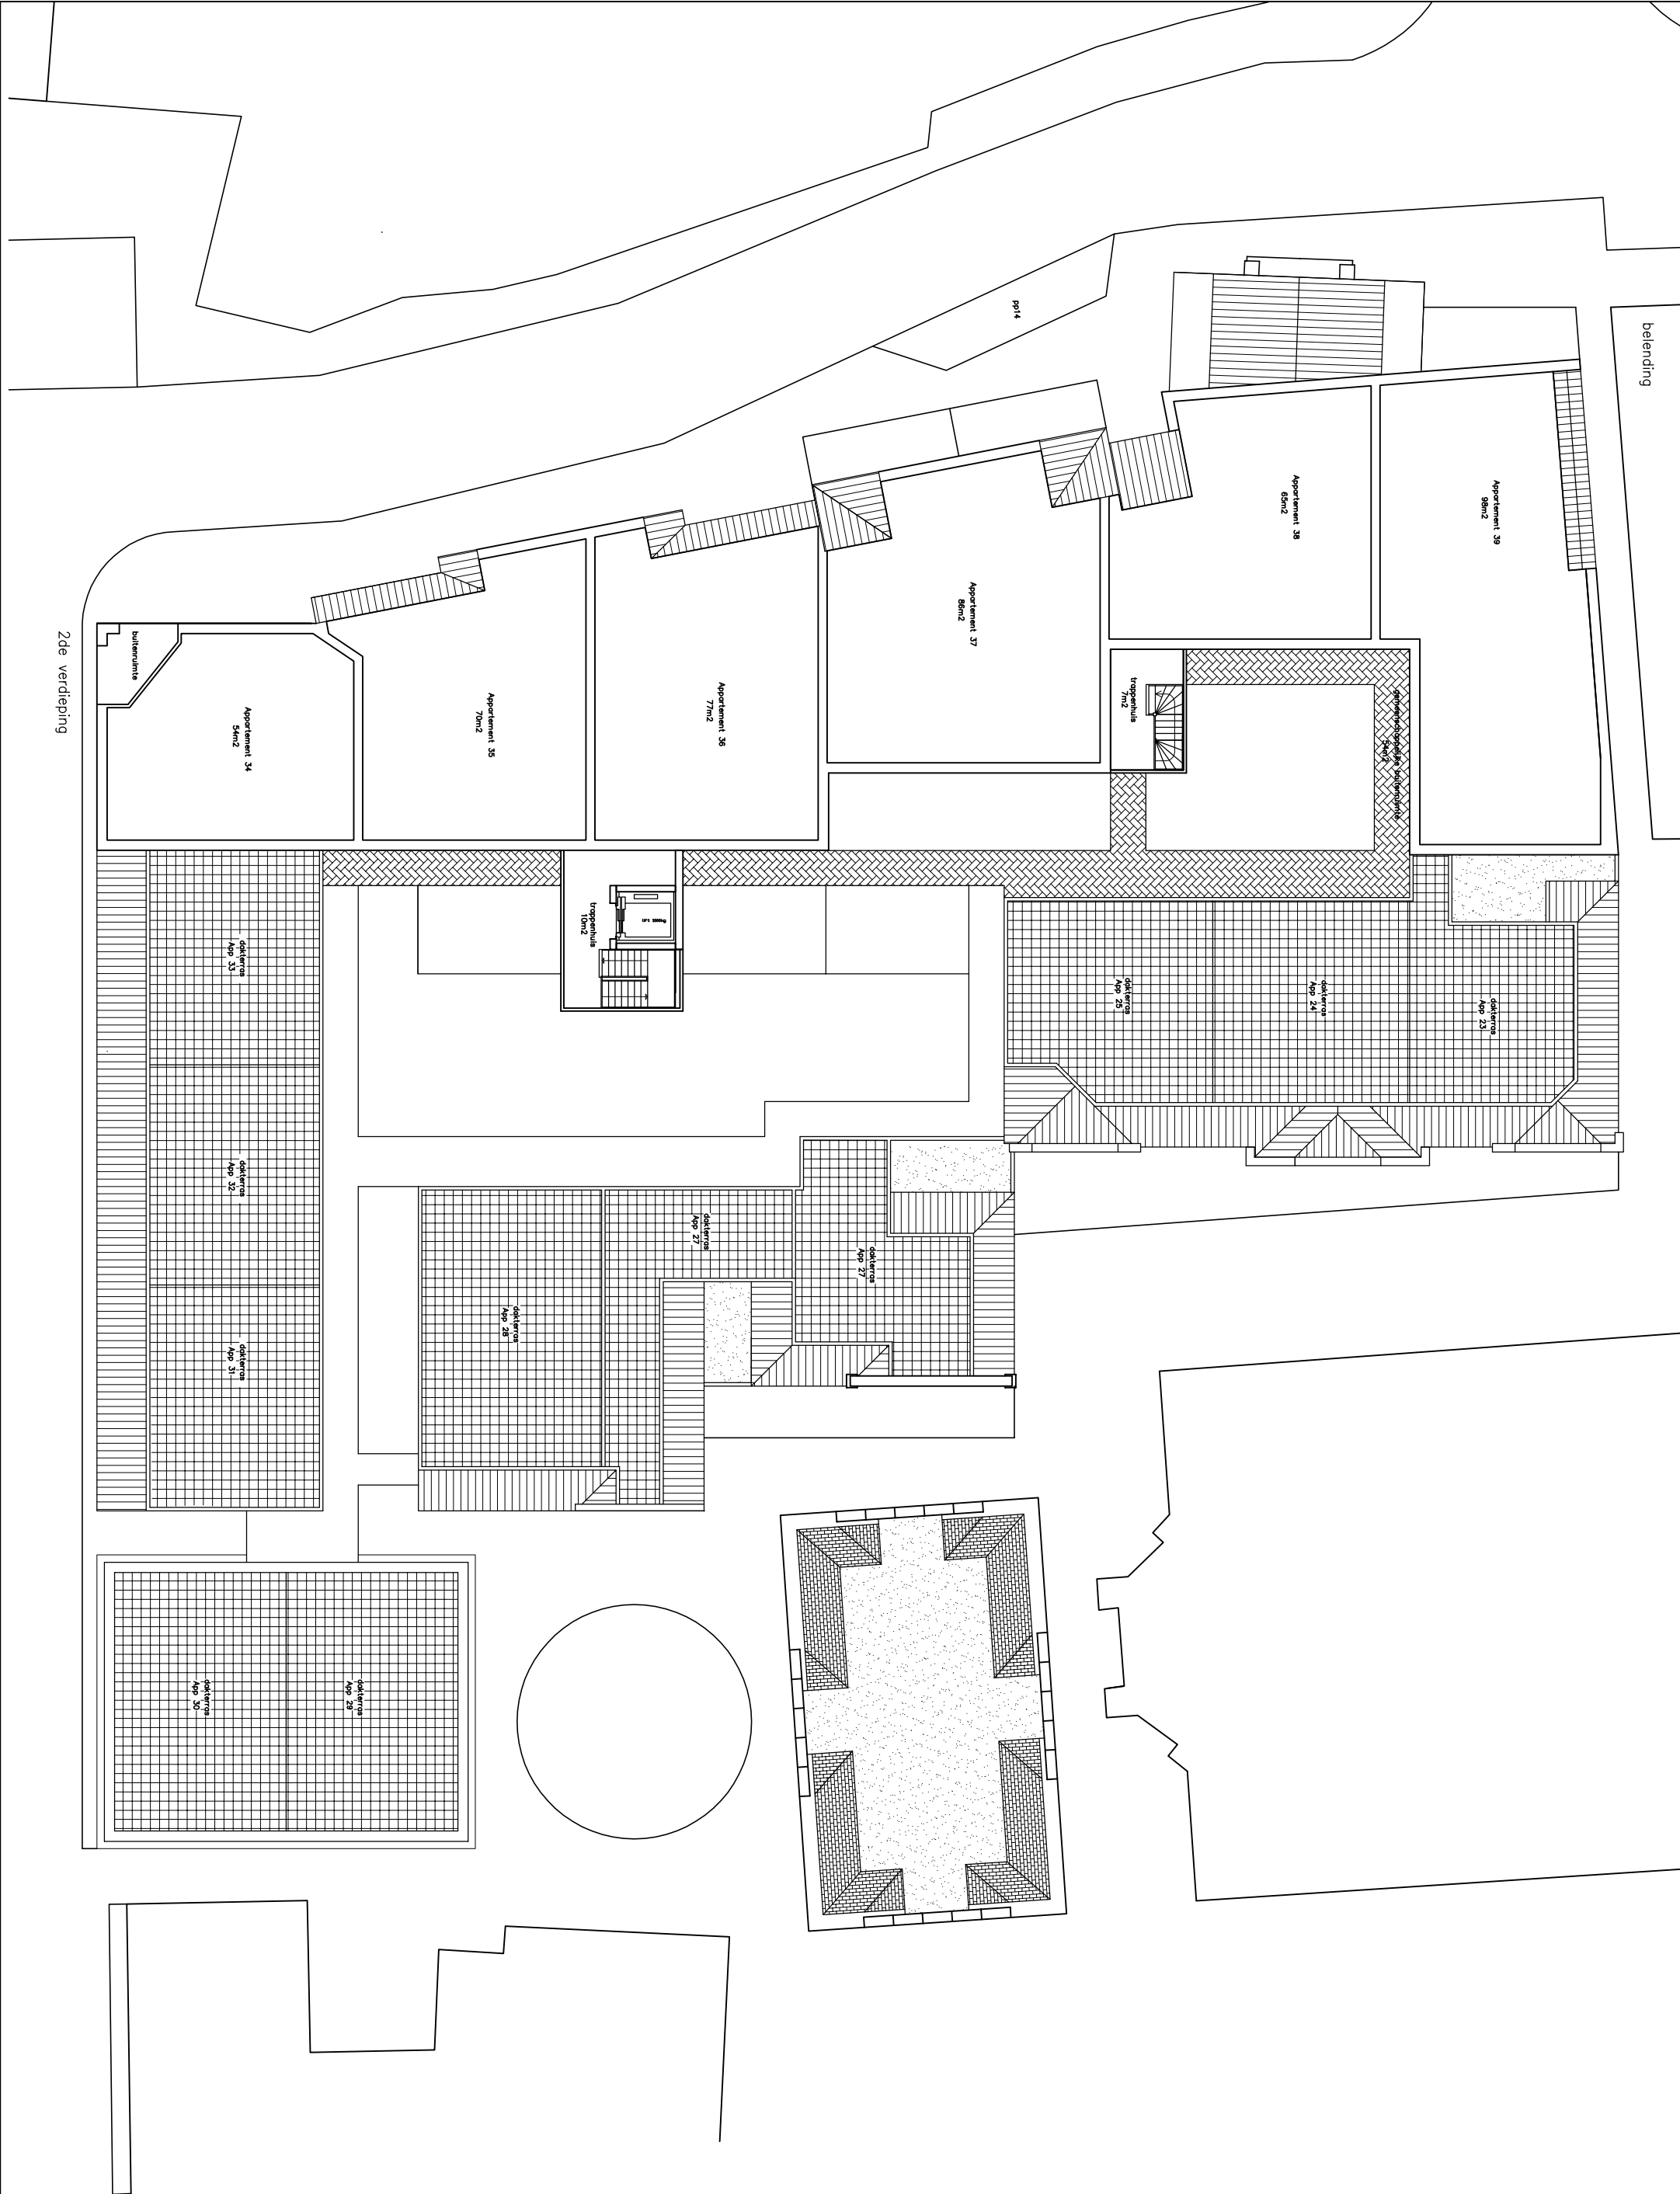


CREATIO LEIJEN BOUWKUNDIG ONTWERP Van Blaaderenweg 10aM (06) 46243121 1862 JP Bergen (nh)E daniel@creatioleijen.nl	opdrachtgever Dhr. P. Kok		project nr. 327-19		formaat A3	
	Egmond aan Zee		datum 09-05-2020		schaal 1:200	
	project	Julianastate	A	16-05-2020	F	
		Egmond aan Zee	B	30-06-2020	E	
	onderdeel	Schematische opzet fase 2	C	16-07-2020	tekening nr. SO-05	
		2de verdieping	D	21-09-2020		
	getekend	Creatio Leijen	E	01-10-2020		

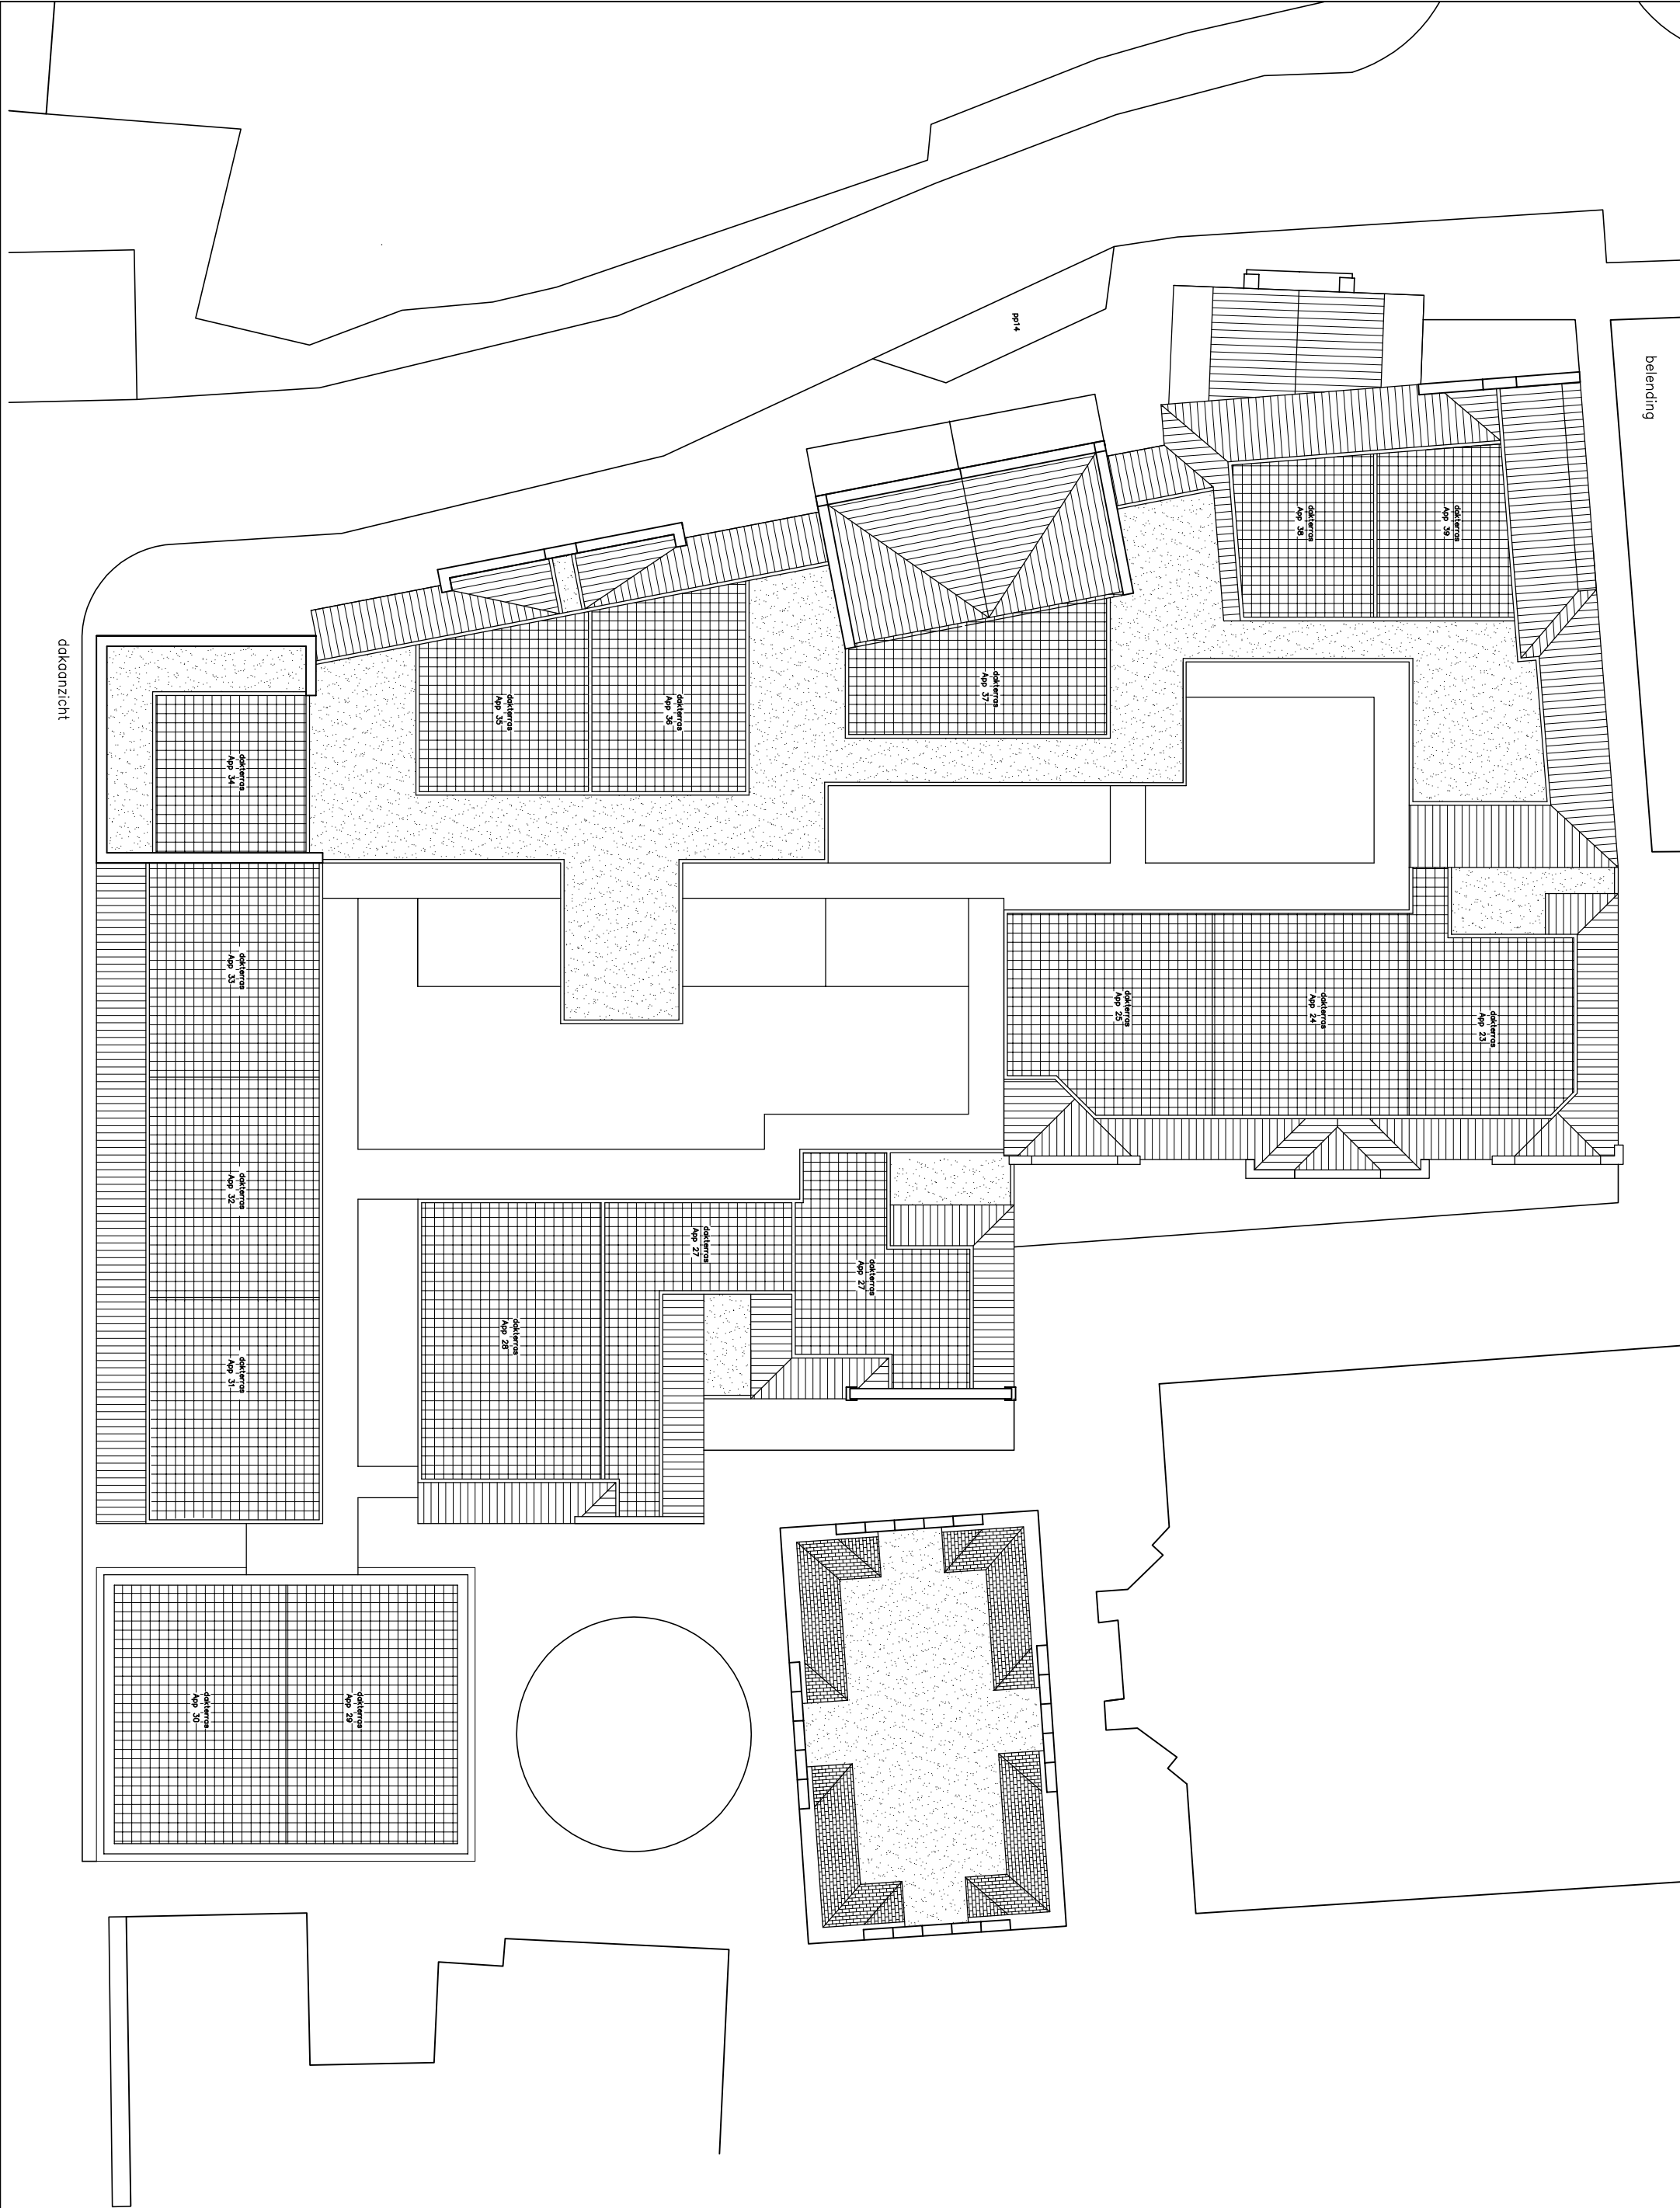


CREATIO LEIJEN BOUWKUNDIG ONTWERP Van Blaaderenweg 10aM (06) 46243121 1862 JP Bergen (nh)E daniel@creatioleijen.nl	opdrachtgever Dhr. P. Kok		project nr. 327-19		formaat A3	
	Egmond aan Zee		datum 09-05-2020		schaal 1:200	
	project	Julianastate	A	16-05-2020	F	
		Egmond aan Zee	B	30-06-2020	E	
	onderdeel	Schematische opzet fase 2	C	16-07-2020	tekening nr. SO-06	
getekend	Dakaanzicht		D	21-09-2020		
	Creatio Leijen		E	01-10-2020		

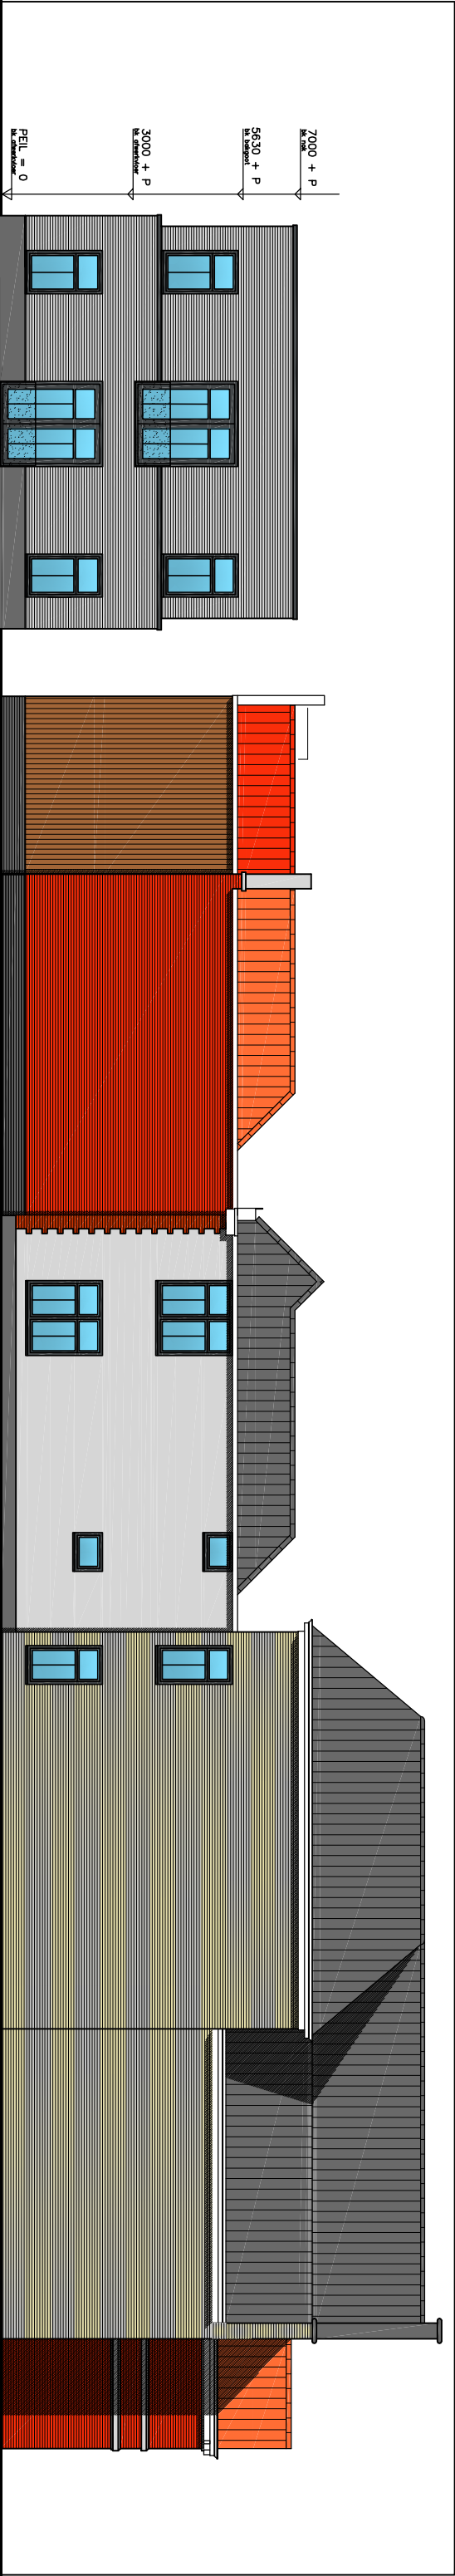


gevelbeeld 2 pleintje

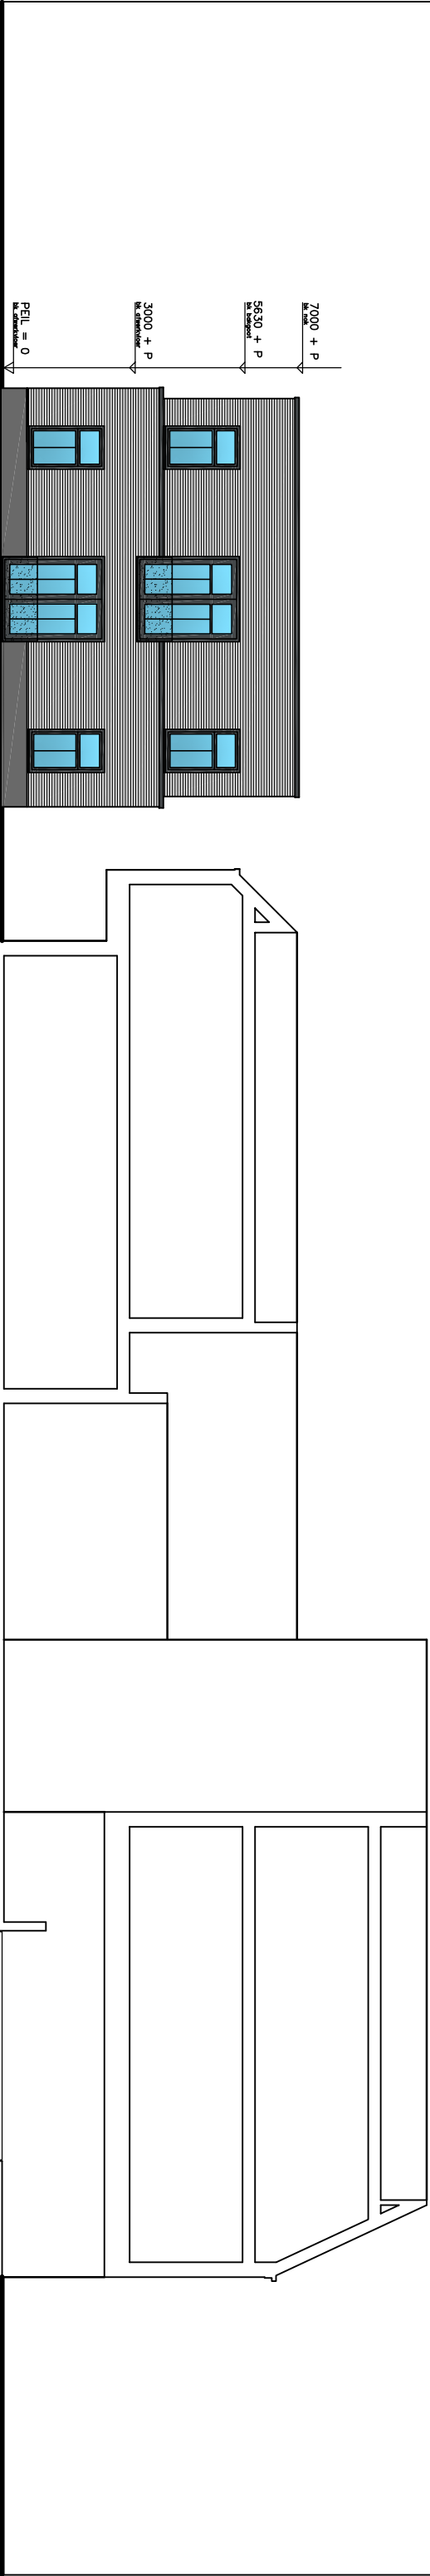

gevelbeeld 2 pleintje / doorsnede

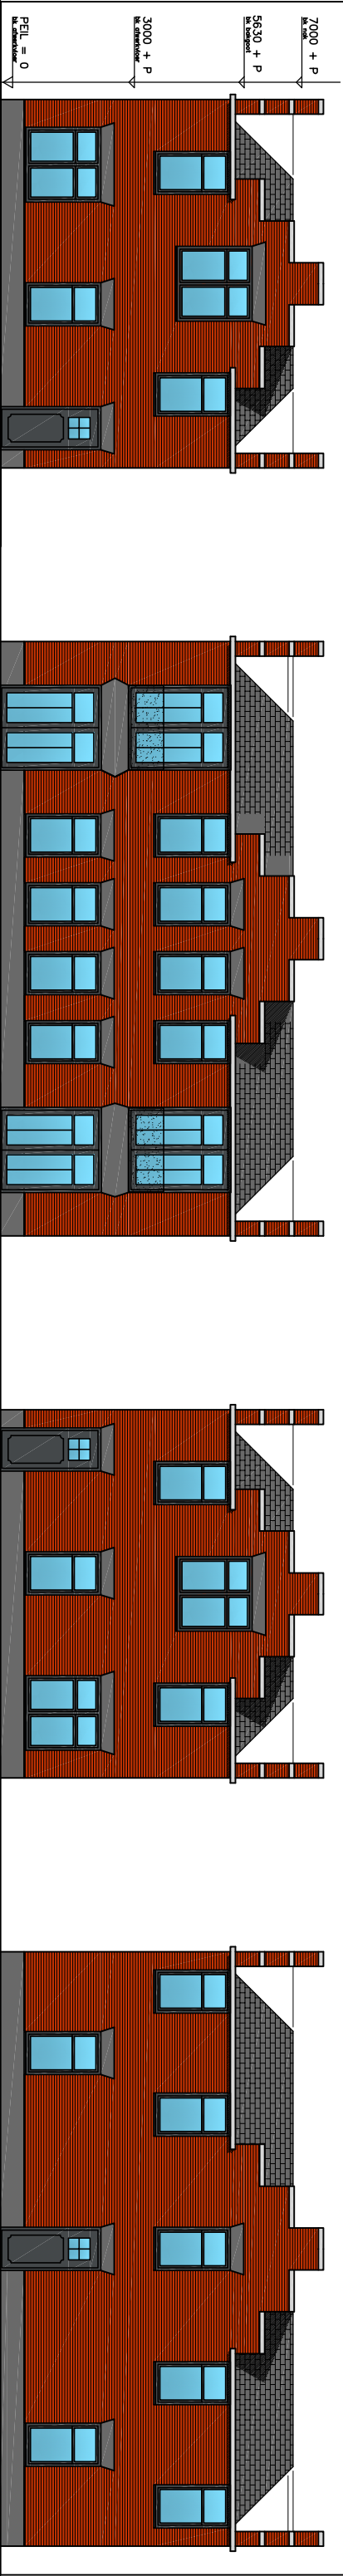


gevelbeeld 1 visserstraat

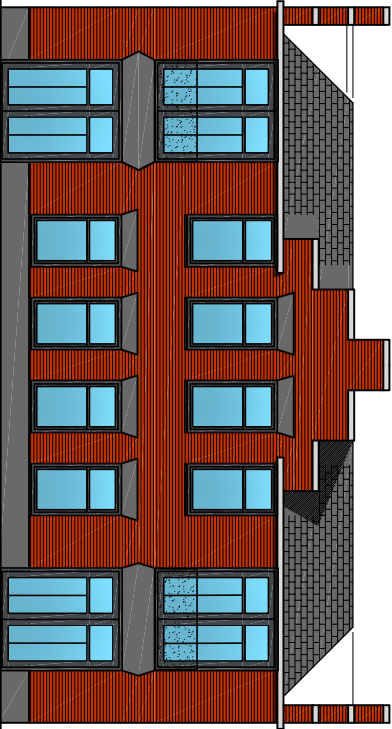

gevelbeeld 1 pleintje



gevelbeeld 2 openbaar gebied

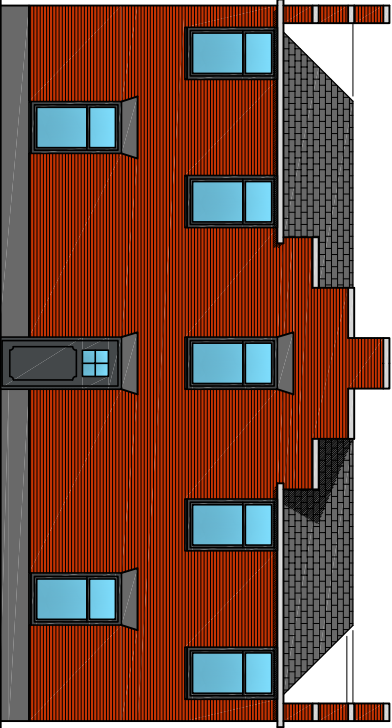

gevelbeeld 2 kerkzijde

Het Koetshuis

CREATIO LEIJEN BOUWKUNDIG ONTWERP Van Bladderweg 10aW (06) 46243121 1862 JP Bergen (nl)E.damaj@creatioleijen.nl		opdrachtgever Dhr. P. Kok		project nr. 327-19		formaat A3	
Egmond aan Zee		datum 09-05-2020		schadl 1:150			
Julianastate		A 16-05-2020		F			
Egmond aan Zee		B 16-07-2020		E			
Schematische opzet fase 2		C 21-09-2020		tekening nr.			
Gevelbeelden 2		D 01-10-2020		SO-08			
getekend Credito Leijen		E					