

De levering is eigendom van HB Adviesbureau bv, Postbus 9220 / 1800 GE Alkmaar. Zij mag het gekopieerd, noch aan derden ter kopiëring af vanlink gelooed worden zonder toestemming der vennootschap.



Maten niet van tekening meten, doch geschreven maten aanhouden.

Waar niet anders aangegeven lengtematen in meters.

Alle hoogtematen t.o.v. N.A.P. (in m).

Deze situatie is niet bindend t.a.v. de exacte maten van grenzen en opstellen.

Wijk	Datum uitg.	Stat.	Beschrijving wijziging	Contactpersoon	Documentsoort	Taal	Werkveld	Documentnummer	Blad	Kaart
					TEKENING	NL	INRA		1	1

Gefabriceerd door	Gecontroleerd door	Goedgekeurd	Projectnummer	Opdrachtgever	Schaal	Formaat
M.G. VOS			6343L3-NS-605	GEMEENTE BERGEN	5:200	A0


TEKENINGSGROEPING: INRICHTING OPENBARE RUIMTE
MOOI BERGEN

ATTIKA


HB Adviesbureau
Cornelisstraat 7 • 1817 NS Alkmaar
Postbus 9220 • 1800 DE Alkmaar
088 472 0600
info@hbadvies.nl
www.hbadvies.nl

Lid van origine	Documentstatus	Tekeningnummer	Projectnummer
11-10-2016	VO	6343L3-NS-605	6343L3

Deze tekening is eigendom van HB Adviesbureau bv, Postbus 1028 / 8001 DE Alkmaar. Zij mag niet gepubliceerd noch aan anderen ter leiding of verdeling worden verspreid zonder toestemming der vennootschap.

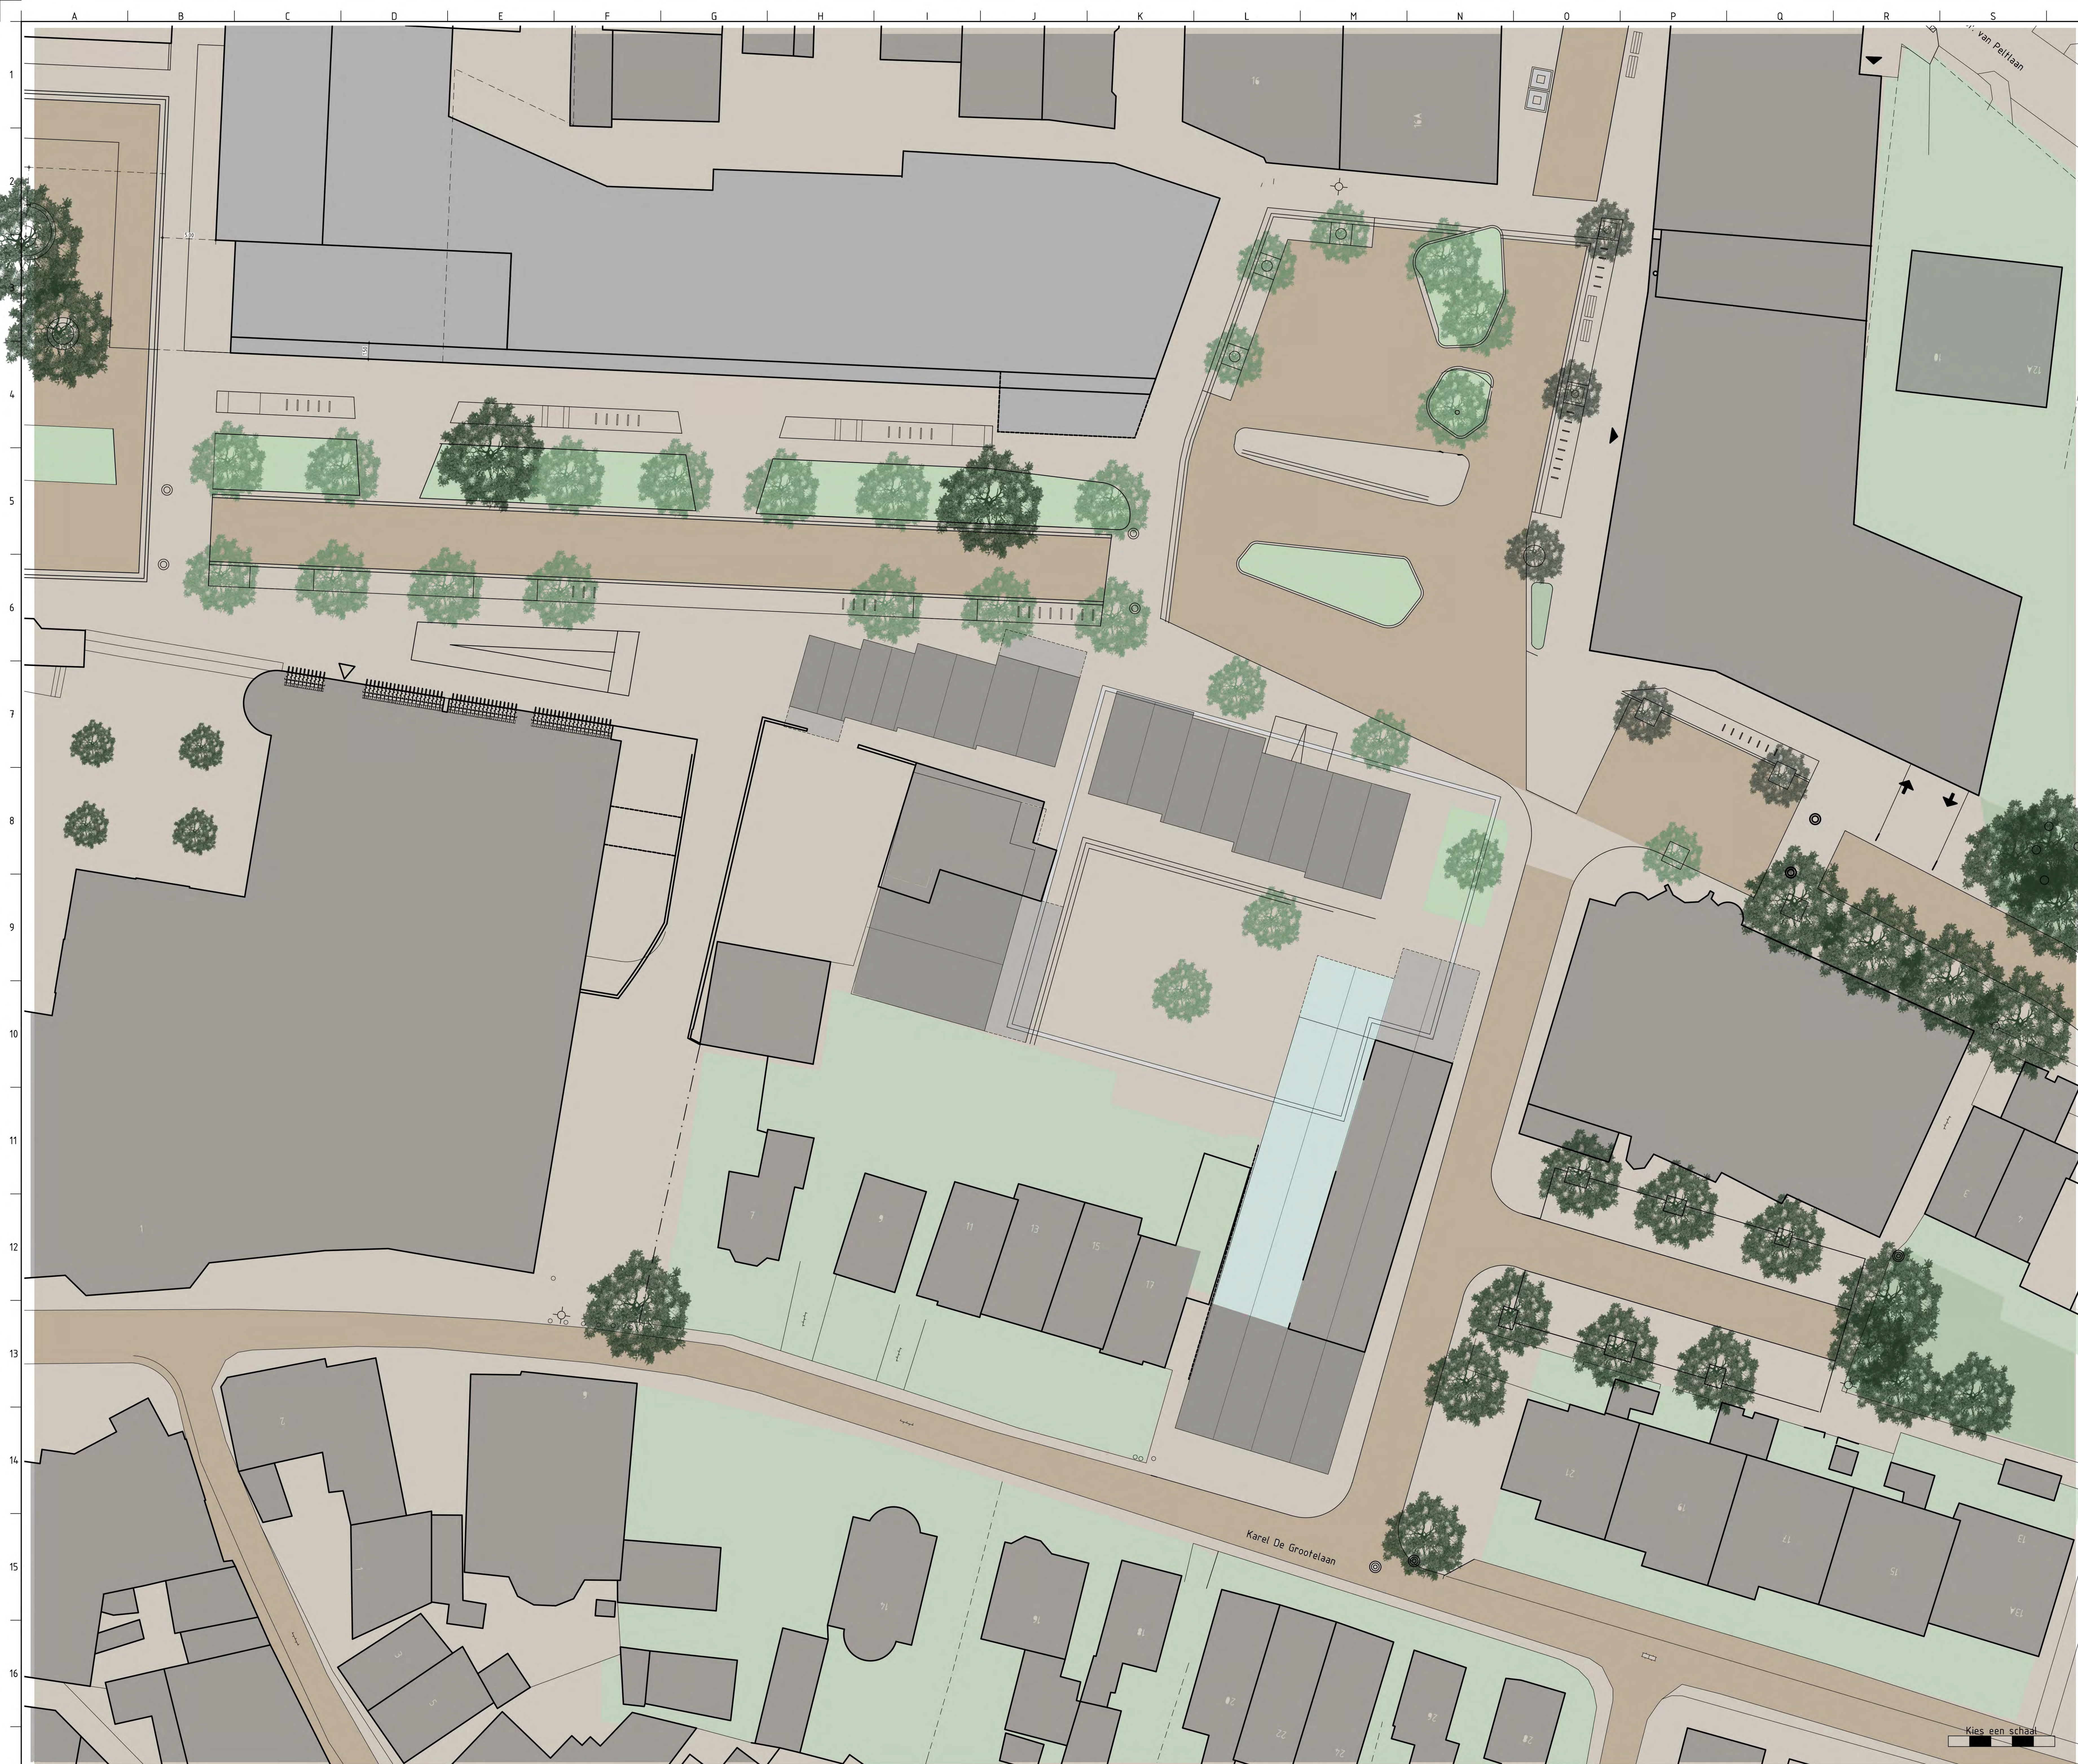

Maten niet van tekening meten, doch geschreven maten aanhouden.
Waar niet anders aangegeven lengtematen in meters.
Alle hoogtematen f.o.v. N.A.P. (in m)
Deze situatie is niet bindend f.a.v. de exacte maten van grenzen en opstallen.

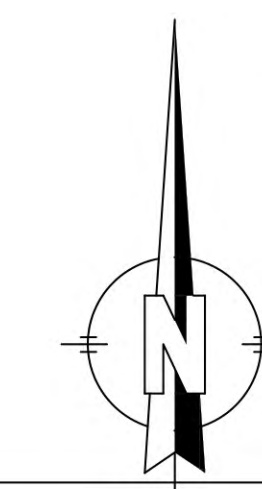

6343KSA\$SATTIN
6343KSA\$SMOOR BERG
6343KSB\$S KADASTI
6343KSB\$SMOORBERG
6343L\$M\$SWIMMELHAI

Wjzr.	Datum wjzr.	Obj.	Omschrijving wijziging							
Gefikt door: M.G. VOS	Gecontroleerd door:	Goedgekeurd:	Contactpersoon:	Documentsoort: TEKENING	Taal NL	Werkveld INFRA	Documentnummer:	Blad 1	Aant. 1	
Projectomschrijving INRICHTING OPENBARE RUIMTE CENTRUM BERGEN				Opdrachtgever: GEMEENTE BERGEN				Schaal: 1:200	Formaat: A0	
										Besluitnummer:

Tekeningomschrijving:
MOOIER BERGEN



HB Adviesbureau
Comeniusstraat 7 • 1817 MS Alkmaar
Postbus 9230 • 1800 GE Alkmaar
088 472 0600
info@hbadvies.nl
www.hbadvies.nl

Datum uitgave:	Documentstatus:	Tekeningnummer:	Projectnummer:
06-10-2016	V0	6343L3-NS-603	6343L3

Deze tekening is eigendom van HB Adviesbureau bv, Postbus 9230 / 1800 GE Alkmaar. Zij mag noch gekopieerd worden.