


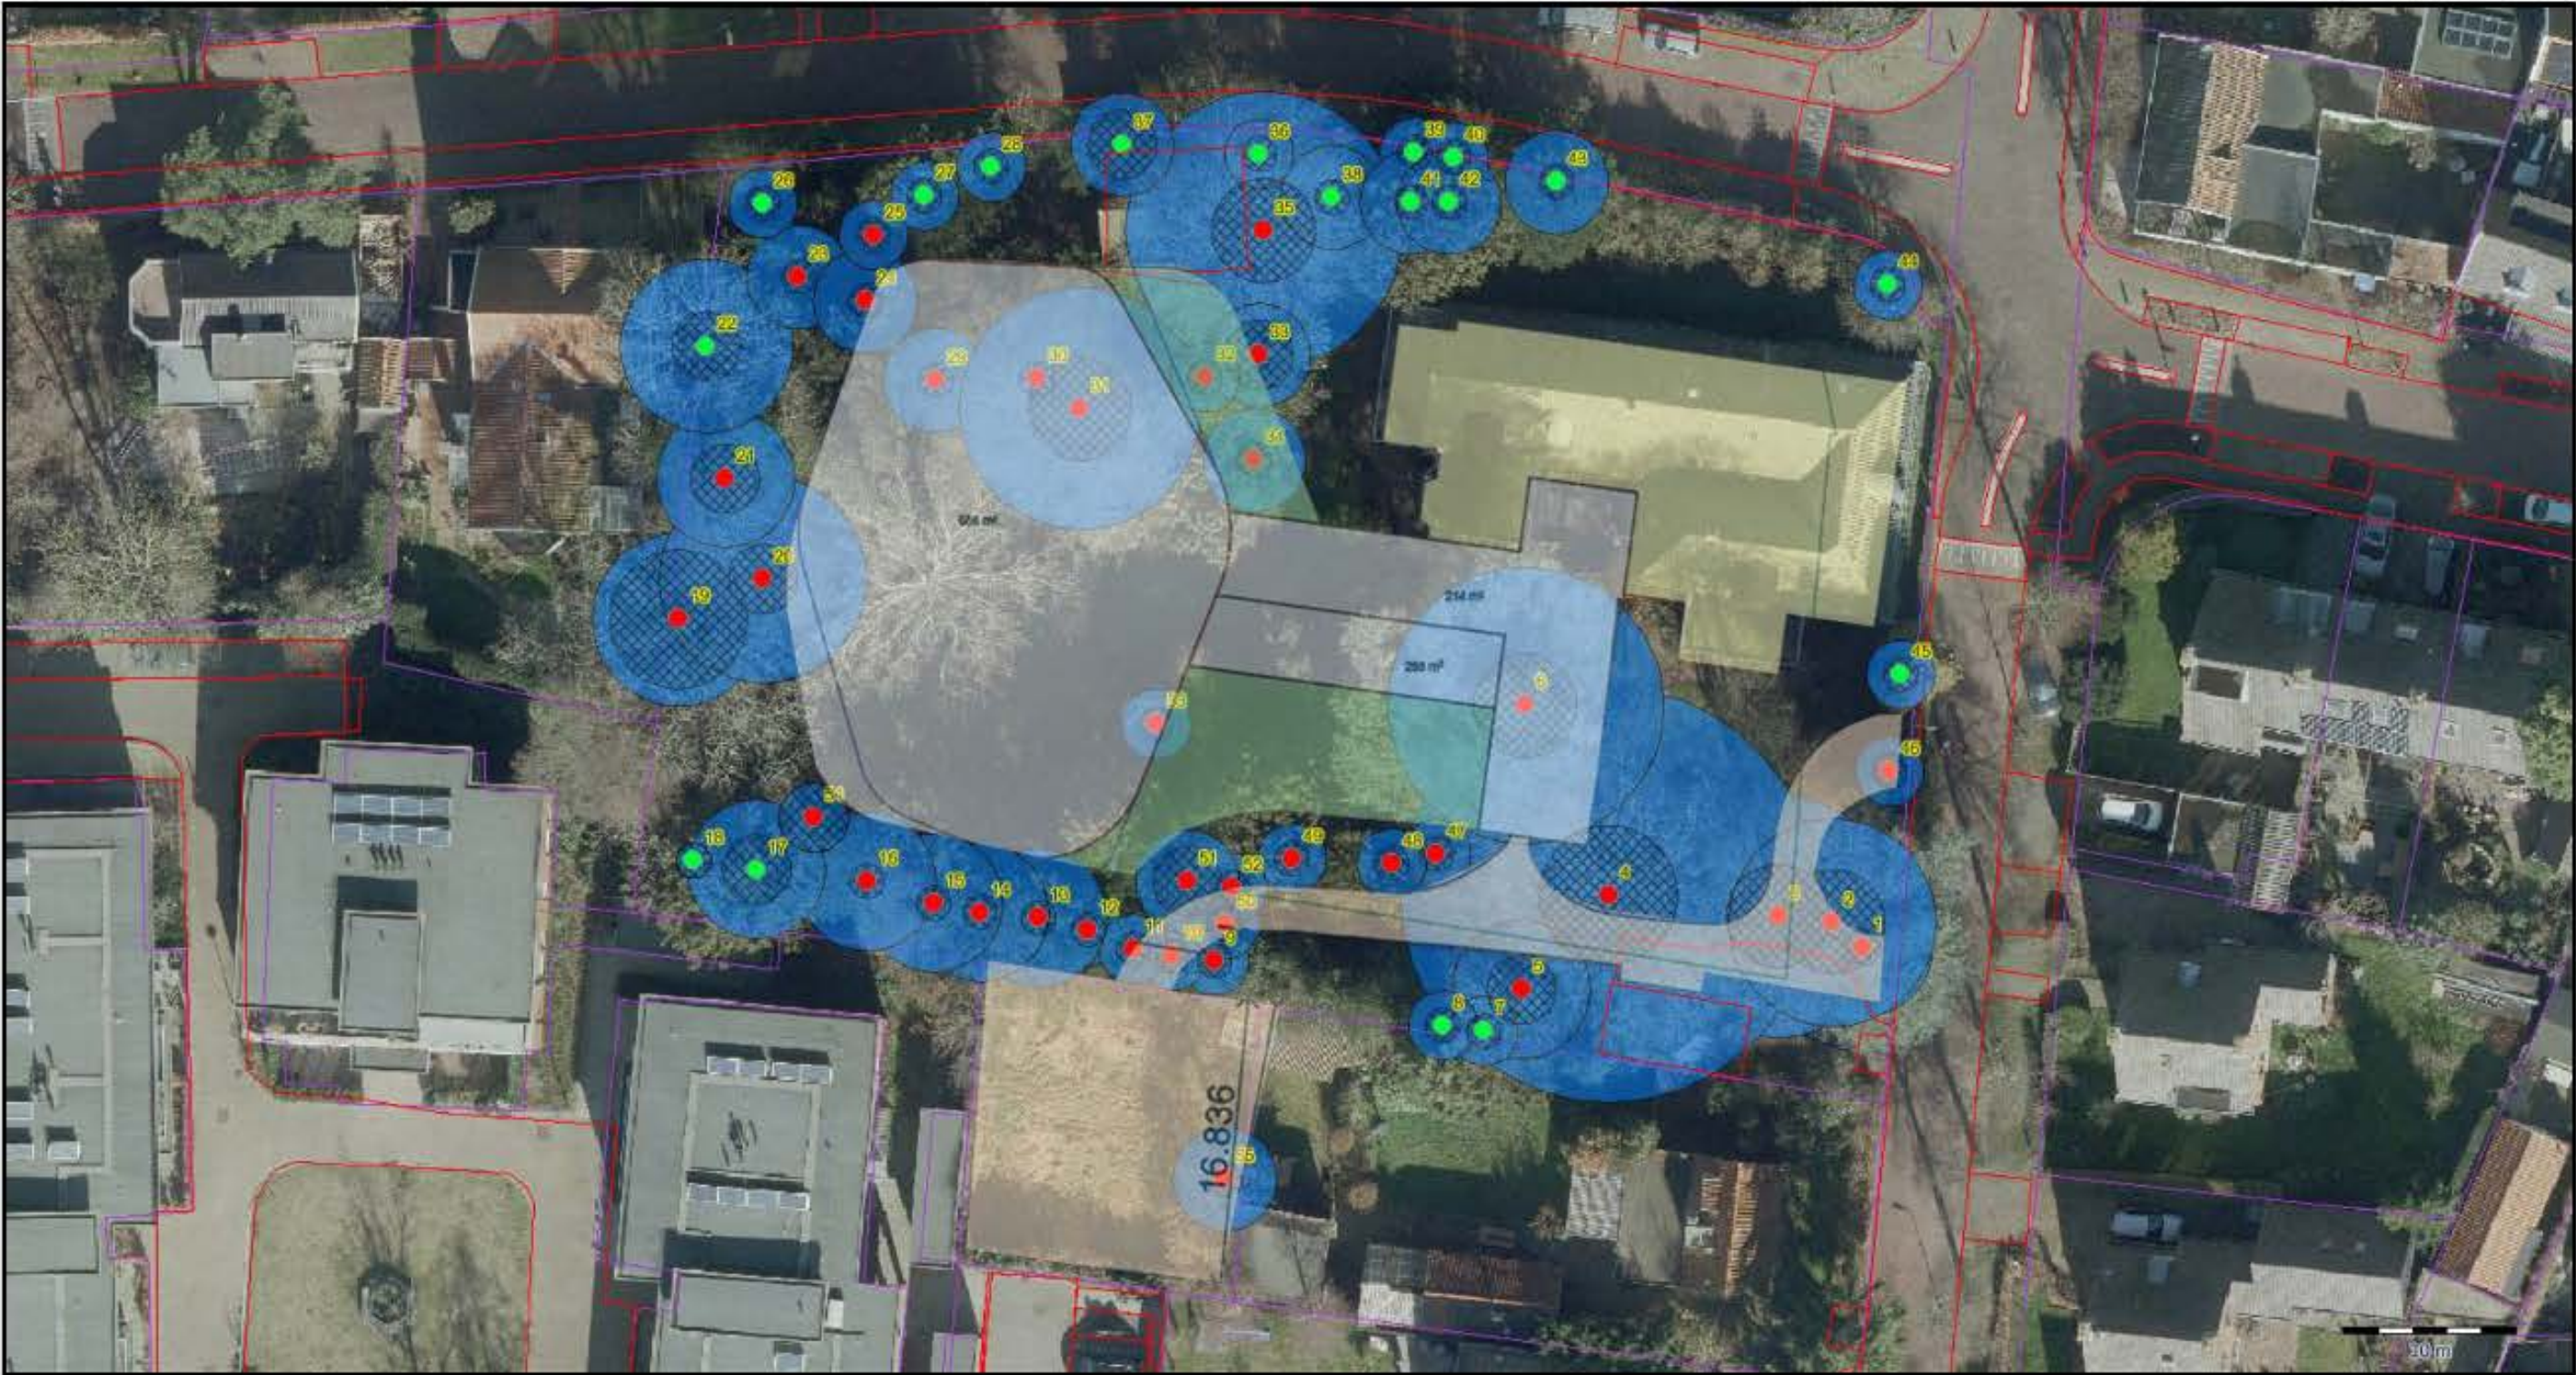

Handhaven

Vellen

Kroonprojectie

Risicozone (stabiliteitsverlies)

PIUS FLOR

BOOMVERZORGING


ZHB

Zuilenhof, Bergen
Oude Bergerweg 2
Boom Effect Analyse 01
1:400 @A3 SO-fase

06/01/2025

BREIN
architecten

N

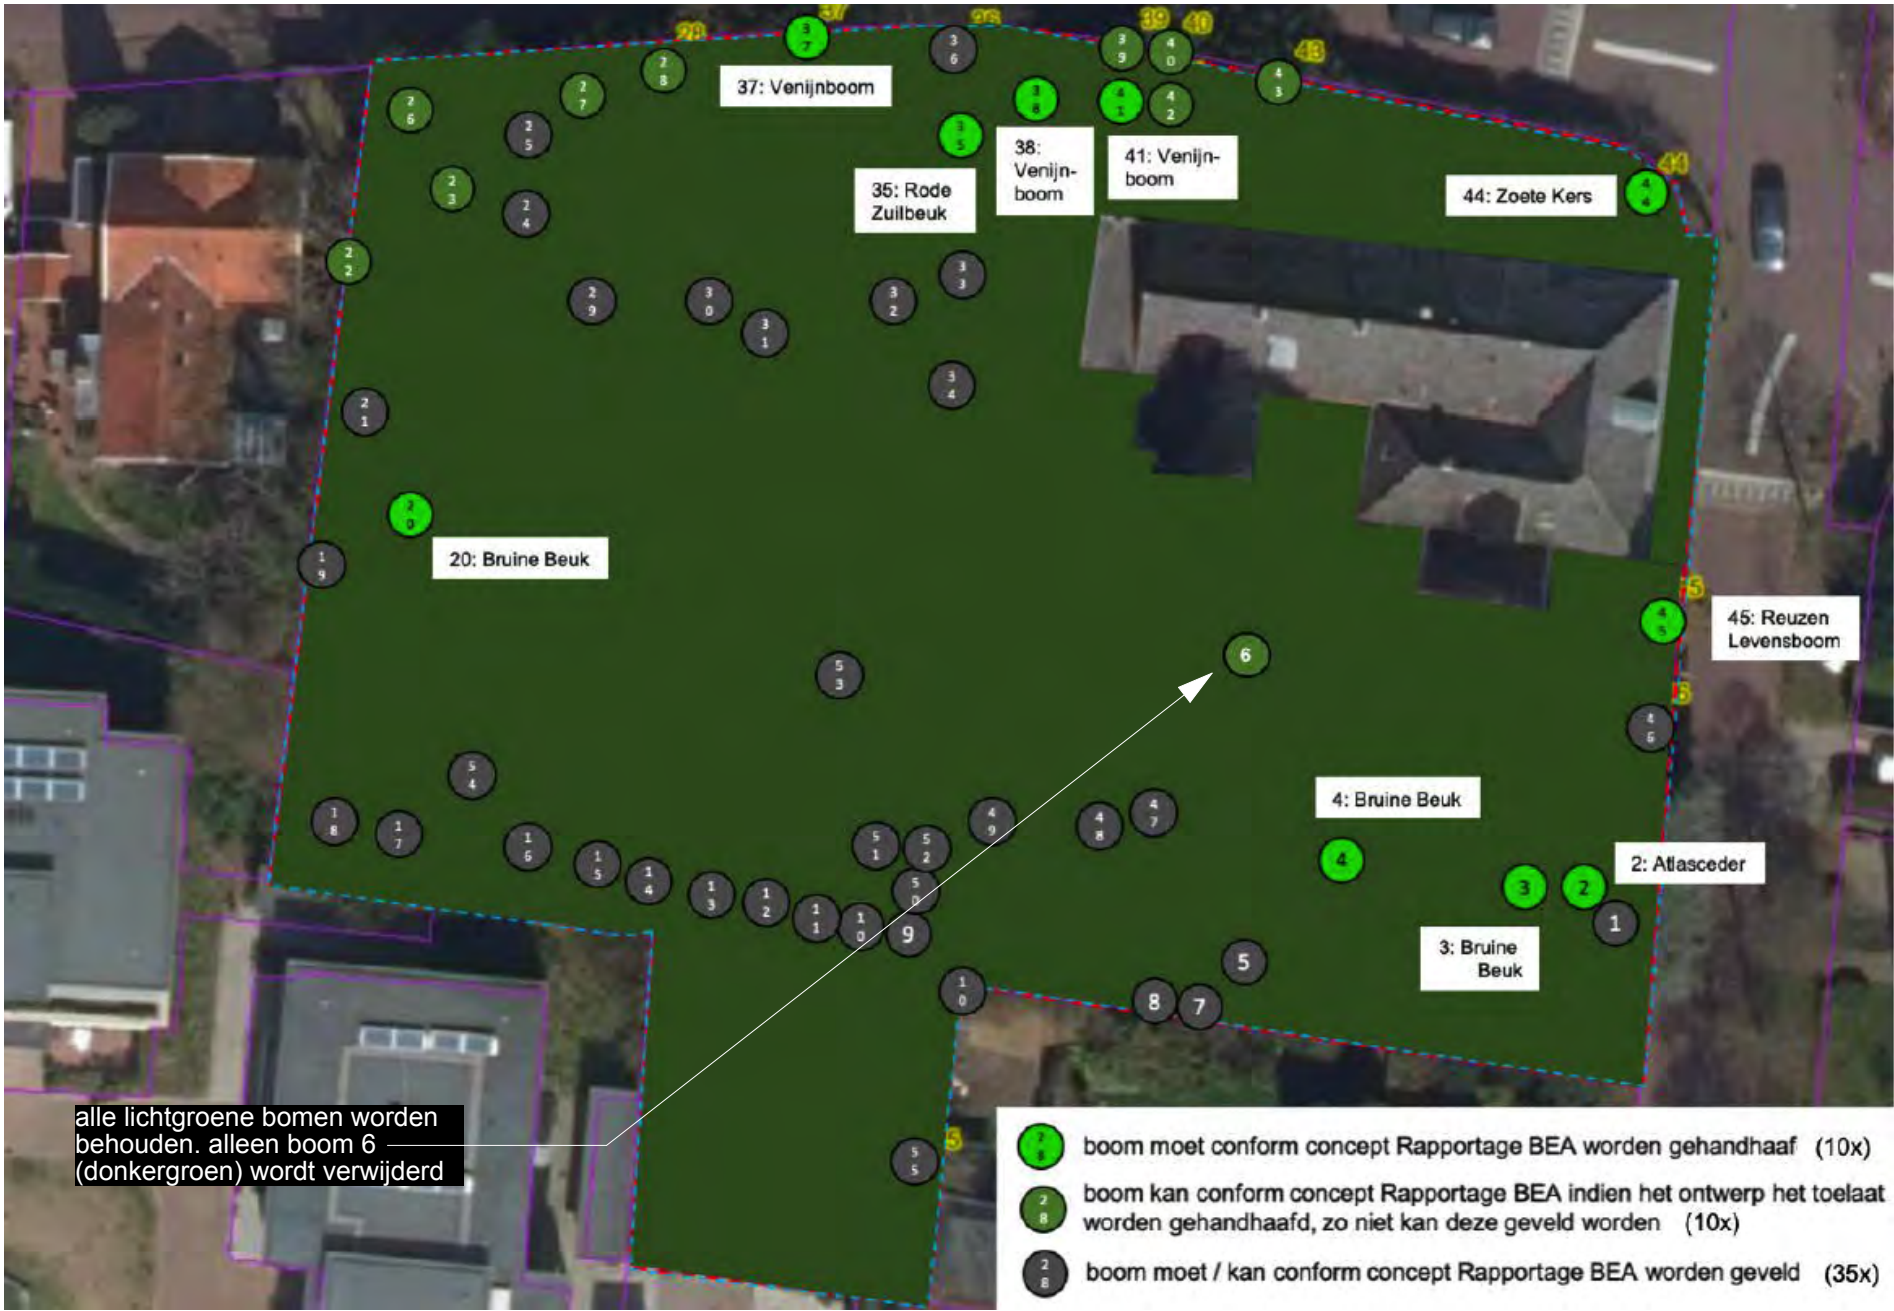


ZHB


Zuilenhof, Bergen
Oude Bergerweg 2

Boom Effect Analyse 02
1:400 @A3 SO-fase

06/01/2025

BREIN
architecten

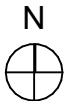

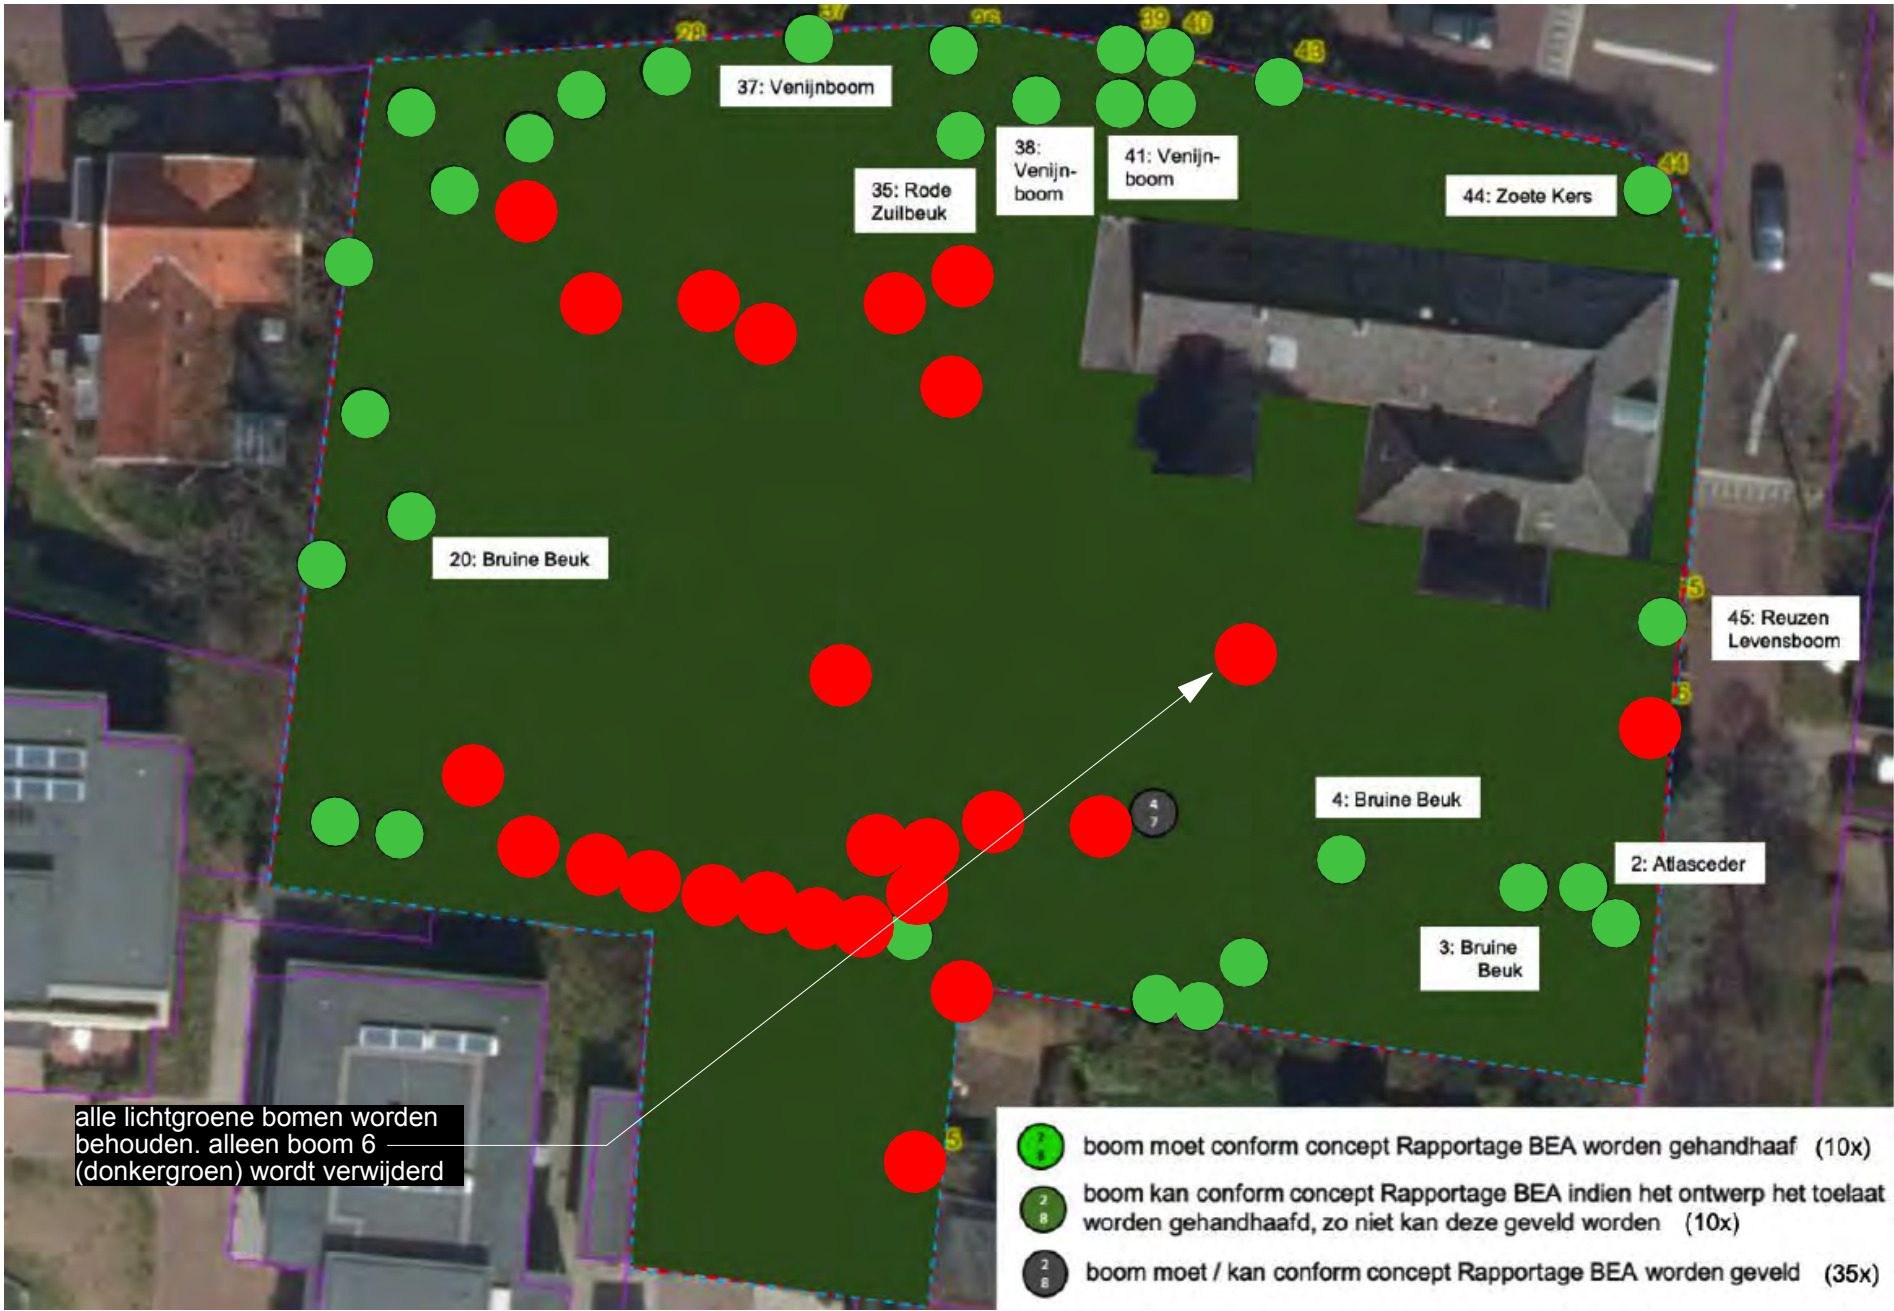

ZHB

Zuilenhof, Bergen
Oude Bergerweg 2

Boom Effect Analyse 03
1:400 @A3 SO-fase

06/01/2025

BREIN
architecten

